

Fáze 1: Přípravné práce

Počaply



B20a



IP22



IP22

I/19



IP22



B20a




IP22

I/19



B20a

DIO - Situace fáze 2

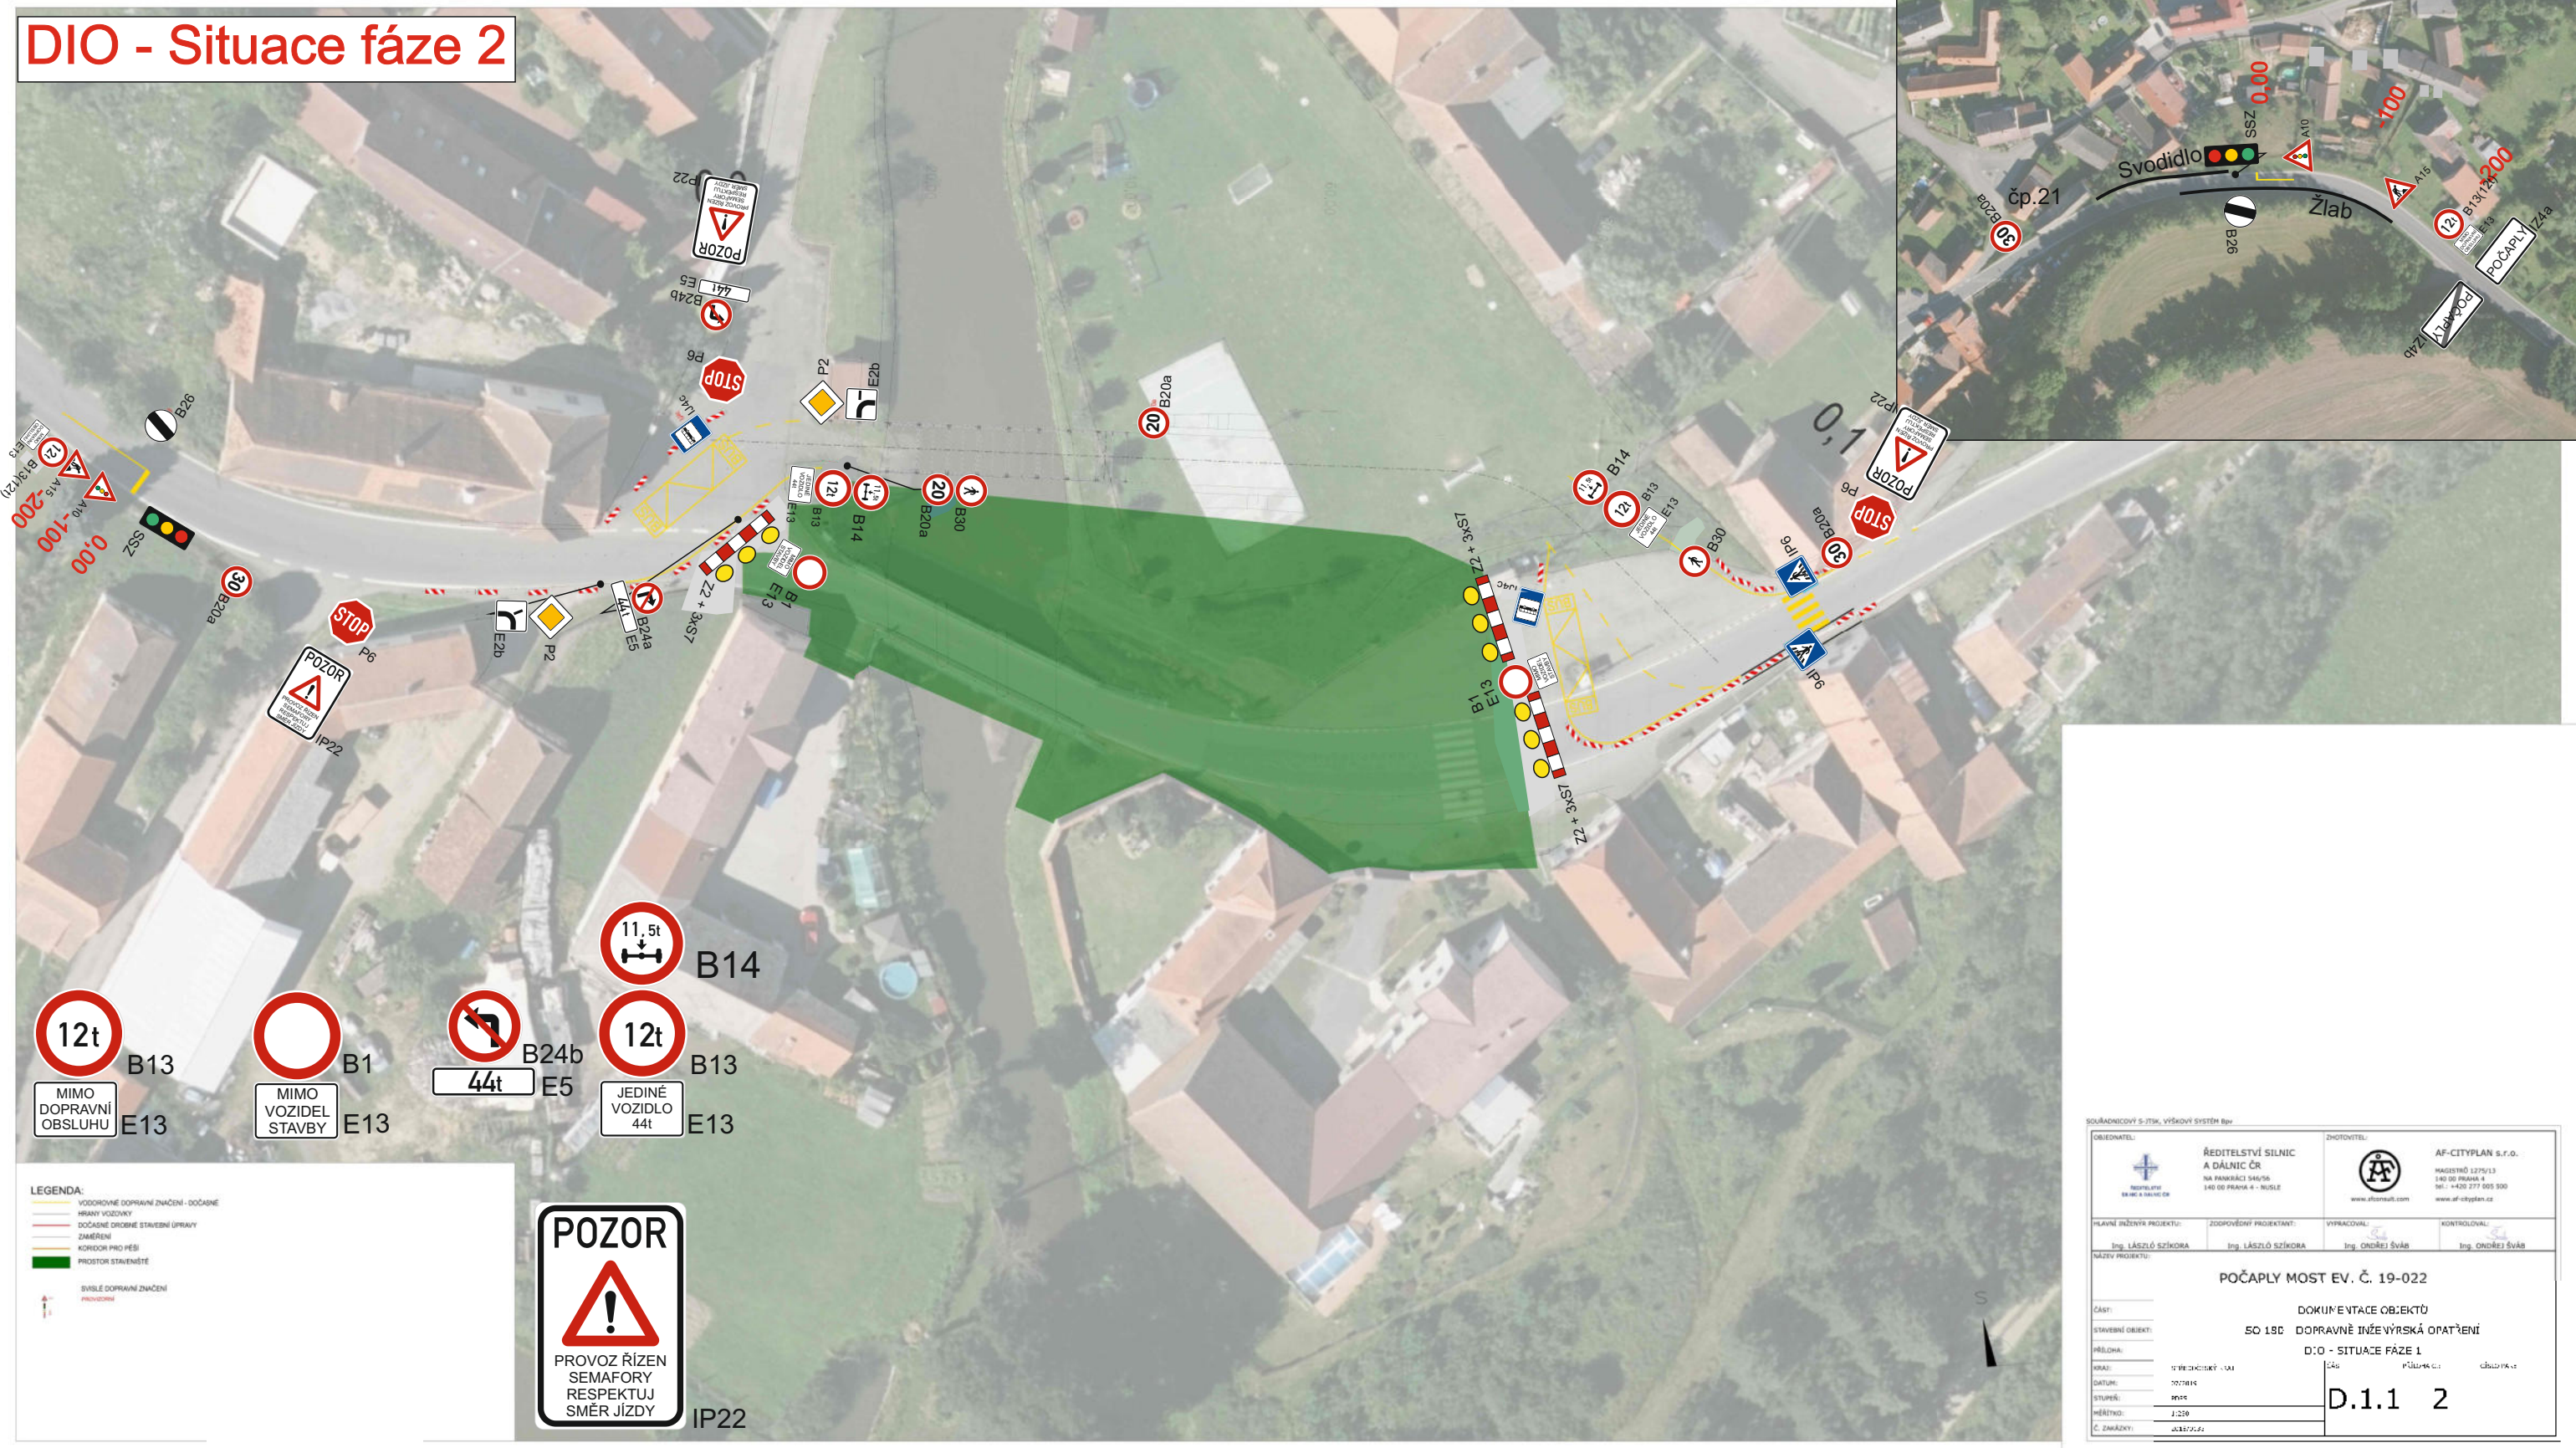


POZOR

 PROVOZ ŘÍZEN SEMAFORY
 RESPEKTUJ SMĚR JÍZDY
 IP22

LEGENDA:
 - VODOROVNÉ DOPRAVNÍ ZNAČENÍ - DOČASNĚ
 - HRANY VOZOVKY
 - DOČASNĚ DOČASNĚ STAVĚNÍ ÚPRAVY
 - ZMĚŘENÍ
 - KORIDOR PRO PĚŠÍ
 - PROSTOR STAVĚNÍ
 - SVISLÉ DOPRAVNÍ ZNAČENÍ
 - PROJEKCE


SOUŘADNICOVÝ SYSTÉM, VÝŠKOVÝ SYSTÉM Bpv		ZHOVNĚTEL:	
OBEDNATEL: MAGISTRÁT PRAHA 4 - NUSLE	ŘEDITELSTVÍ SILNIC A DÁLNIC ČR MAGISTRÁT STŘEŠOV 140 00 PRAHA 4 - NUSLE	AF-CITYPLAN s.r.o. MAGISTRÁT STŘEŠOV 140 00 PRAHA 4 TEL: +420 277 555 500 www.af-cityplan.cz	
HLAVNÍ PRŮJEKTANT: Ing. LÁSZLÓ SZIKORA	ZODPOVĚDNÝ PRŮJEKTANT: Ing. LÁSZLÓ SZIKORA	VYKONAVATEL: Ing. Ondřej Šváb	KONTROLOVATEL: Ing. Ondřej Šváb
NÁZEV PROJEKTU: POČAPLY MOST EV. Č. 19-022			
ČÁST: DOKUMENTACE OBJEKTŮ			
STAVĚBNÍ OBJEKT: SO 18C DOPRAVNĚ INŽEYRSKÁ OPATŘENÍ			
PRŮJEDNA: DIO - SITUACE FÁZE 1			
KRAJ: STŘEŠOVSKÝ KRAJ	OKRES: STŘEŠOV	PRŮJEKTANT: AF-CITYPLAN	ČÍSLO PRÁCE: D.1.1 2
DATUM: 2024/06	STUPĚŇ: MPS		
MĚŘÍTKO: 1:200	Č. ZAKÁZKY: JAB272/24		

DIO - Situace fáze 3


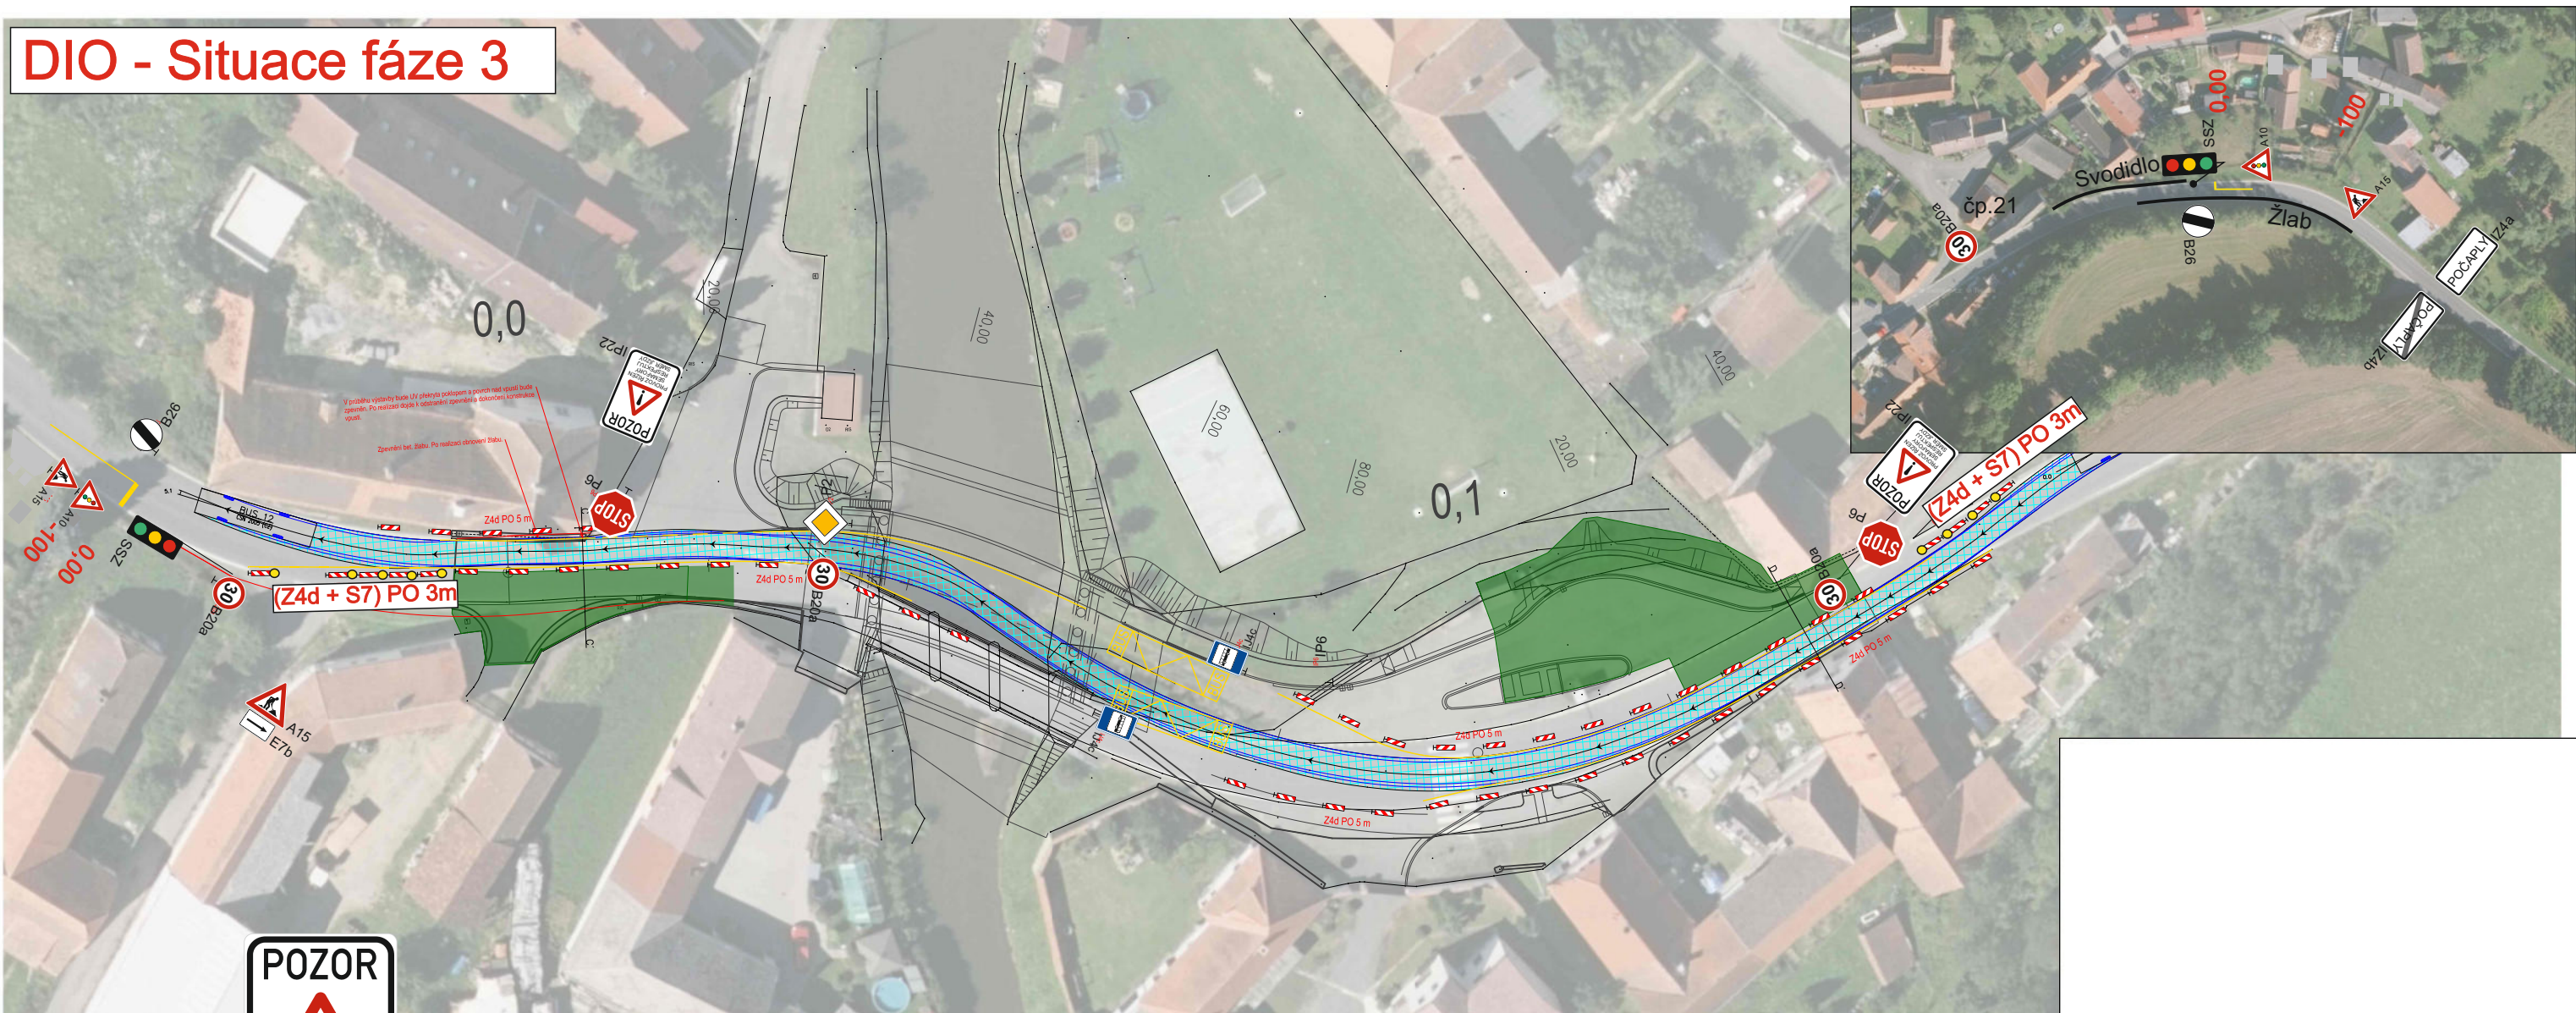


- LEGENDA:**
- VODOROVNĚ DOPRAVNÍ ZNAČENÍ - DOČASNĚ
 - HRANÝ VOZOVKY
 - DOČASNĚ DROBNĚ STAVEBNÍ ÚPRAVY
 - ZAMĚŘENÍ
 - KORIDOR PRO PĚŠÍ
 - PROSTOR STAVĚNÍSTĚ
 - SVĚSLÉ DOPRAVNÍ ZNAČENÍ
 - PROVOZOVNĚ

C - C'

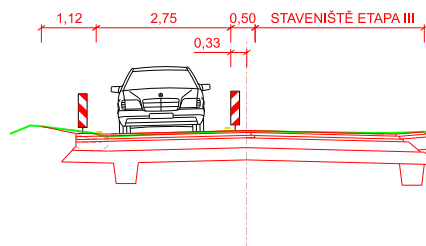

D - D'

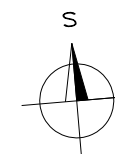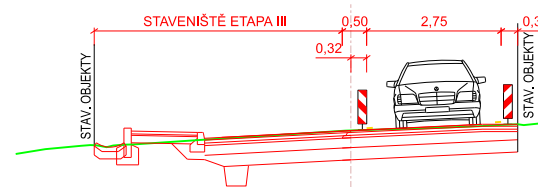

SOUŘADNICOVÝ SYSTÉM, VÝŠKOVÝ SYSTÉM Bpv		ZHOTOVITEL:	
 ŘEDITELSTVÍ SILNIC A DÁLNIC ČR NA PANKRÁČI 546/56 140 00 PRAHA 4 - NUSLE		 AF-CITYPLAN s.r.o. MAJSTRŮ 1275/13 140 00 PRAHA 4 tel.: +420 277 005 500 www.af-cityplan.cz	
HLAVNÍ INŽENÝR PROJEKTU:	ZODPOVĚDNÝ PROJEKTANT:	VYPRACOVAL:	KONTROLOVAL:
Ing. LÁSZLÓ SZIKORA	Ing. LÁSZLÓ SZIKORA	Ing. ONDŘEJ ŠVÁB	Ing. ONDŘEJ ŠVÁB
NÁZEV PROJEKTU: POČÁPŮ MOST EV. Č. 19-022			
ČÁST:	DOKUMENTACE OBJEKTŮ		
STAVĚBNÍ OBJEKT:	SO 180 - DOPRAVNĚ INŽENÝRSKÁ OPATŘENÍ		
PRŮŘEZ:	DIO - SITUACE FÁZE 3		
KRAJ:	STŘEDOČESKÝ KRAJ	ČÁST:	ČÍSLO PÁRE:
DATA:	07/2019	D.1.1	5
STUPĚŇ:	POPL		
MĚŘÍTKO:	1:200		
Č. ZAKÁZKY:	2018/0133		

Název akce:


Počaply most ev. č. 19-022

Vypracoval: Quo s.r.o.

Datum: 2/2021

Název výkresu: DIO - Objízdná trasa pro vozidla na 3,5t

List č.: 5

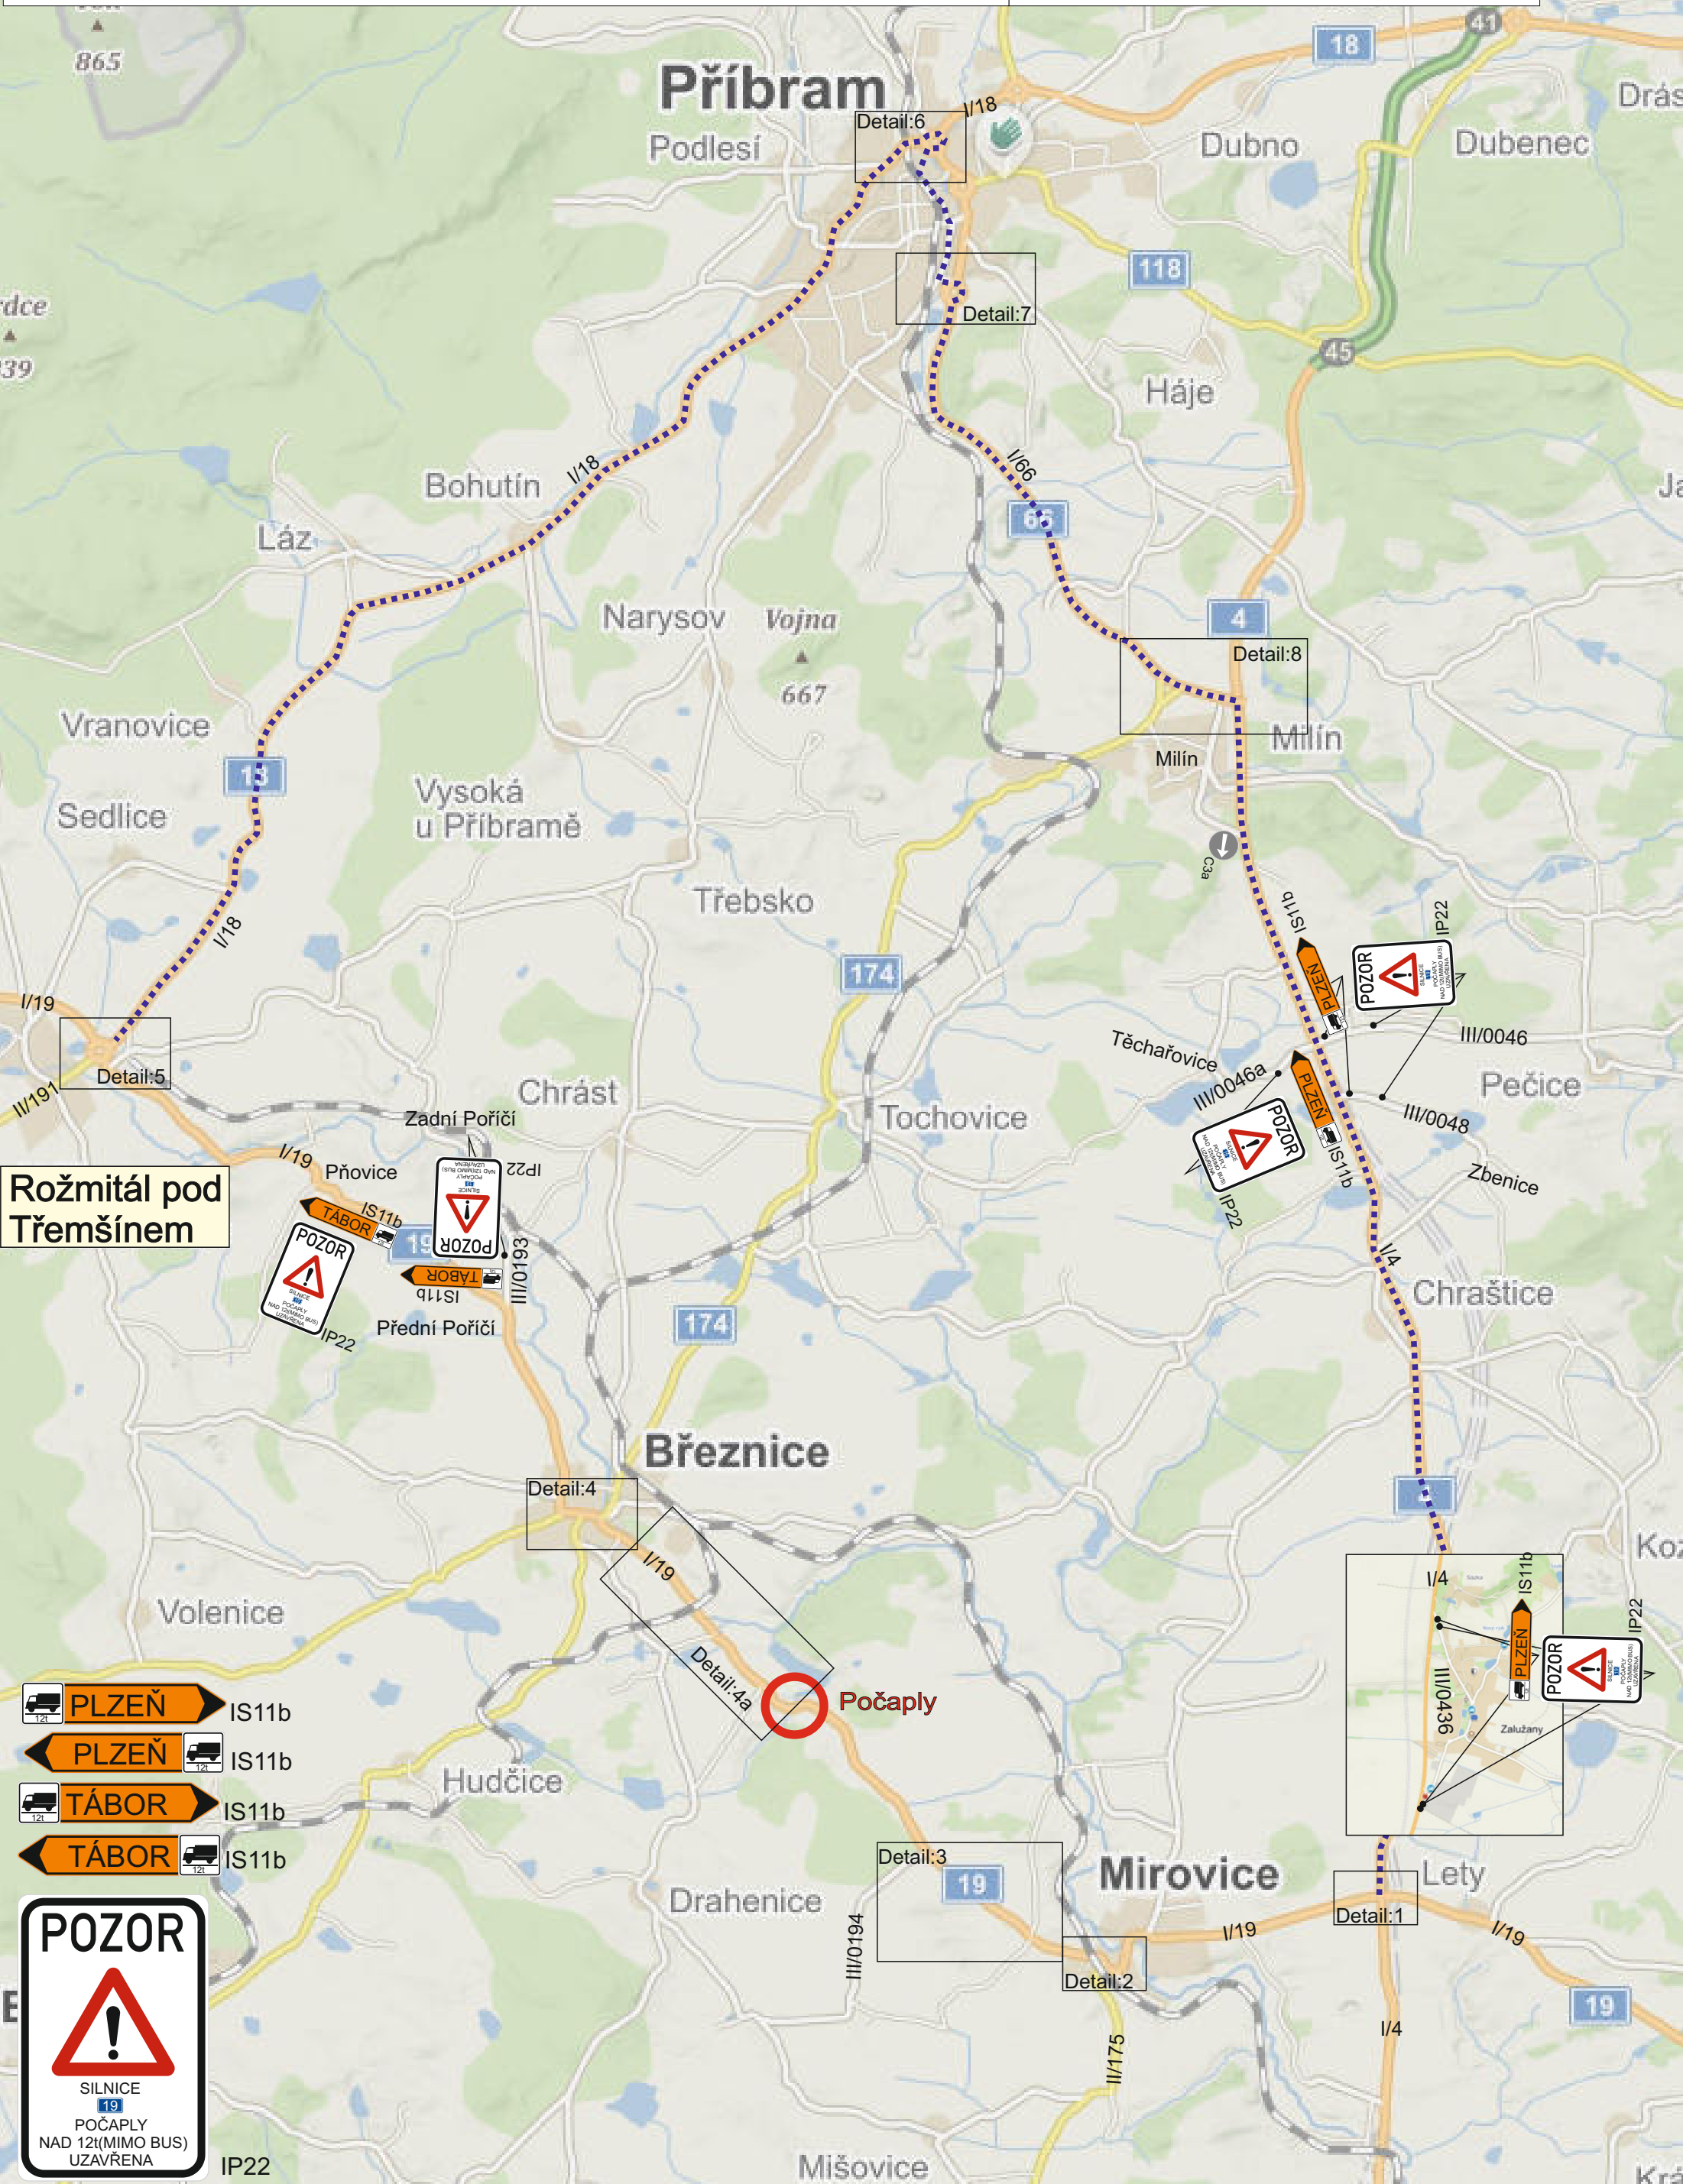

Rožmitál pod Třemšínem


- IS11b
- IS11b
- IS11b
- IS11b



IP22

Kr

Detail:1

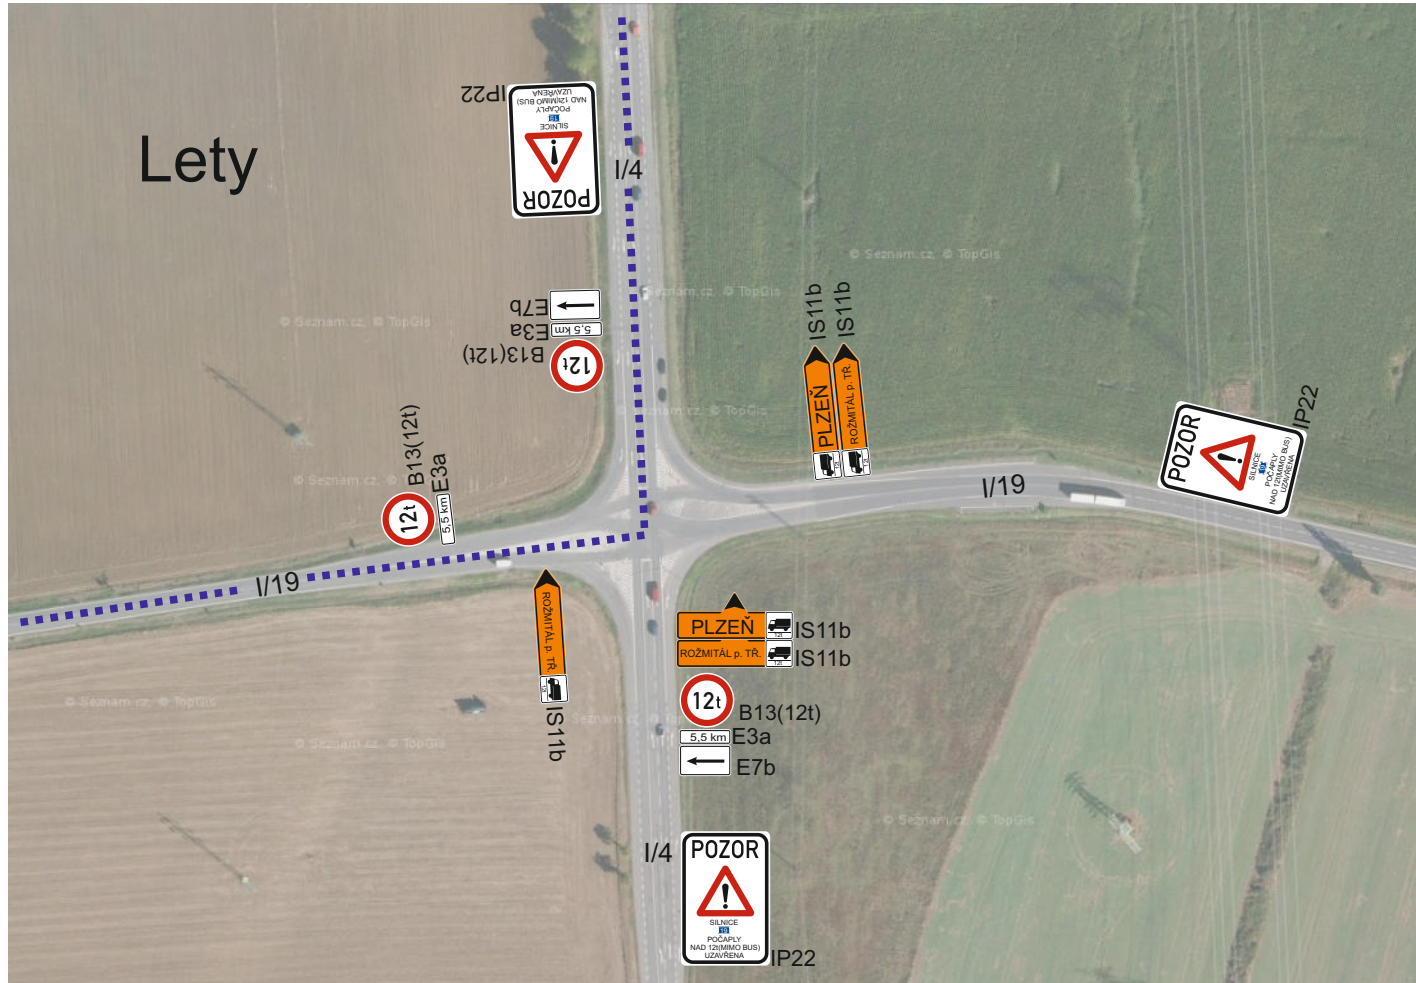

IP22



Detail:2



POZOR


SILNICE
19
POČAPLY
NAD 12t (MIMO BUS)
UZAVŘENA

12t B13
2200 km E3a
MIMO DOPRAVNÍ
OBSLUHU E13

ROŽMITÁL p. TR. IS11b

IP22

Detail:3

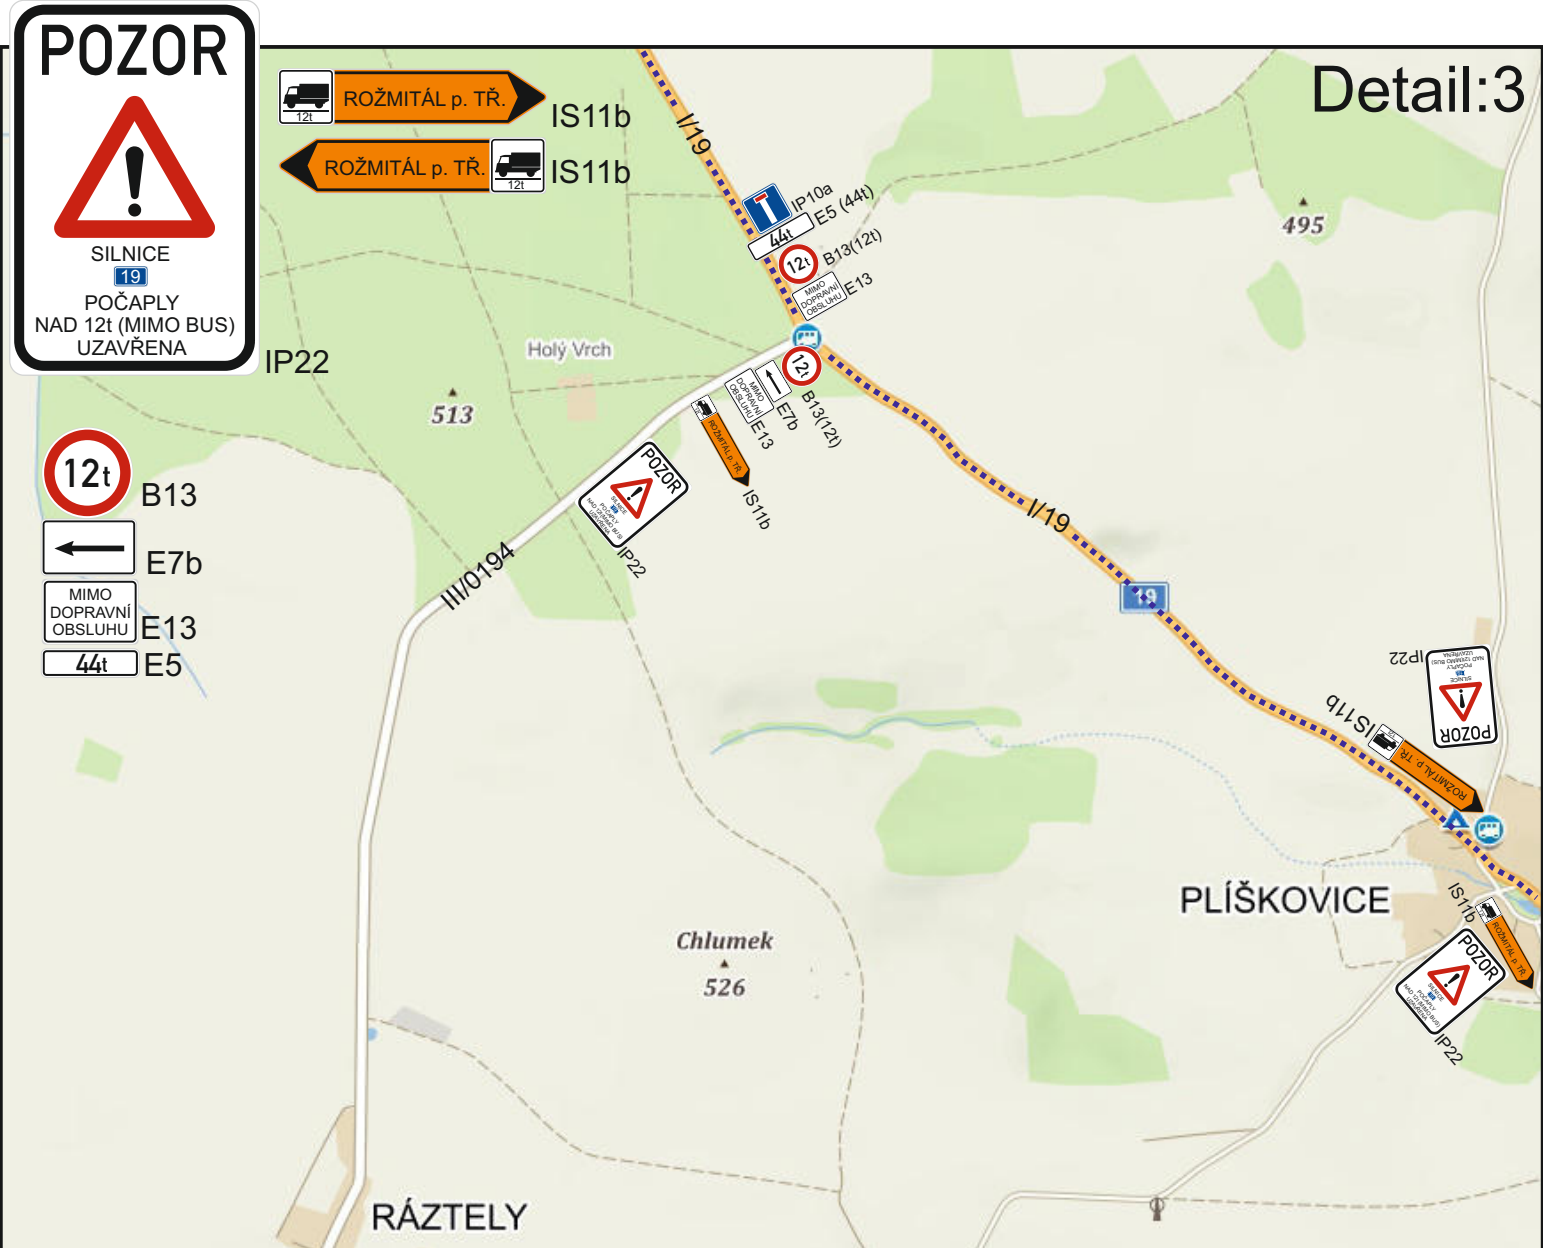

POZOR

SILNICE
19
POČAPLY
NAD 12t (MIMO BUS)
UZAVŘENA

12t B13
E7b
MIMO DOPRAVNÍ
OBSLUHU E13
44t E5

IP22

IP22

POZOR

ROŽMITÁL p. TR.

IS11b


POZOR

IP22

Detail:4




Detail:4a




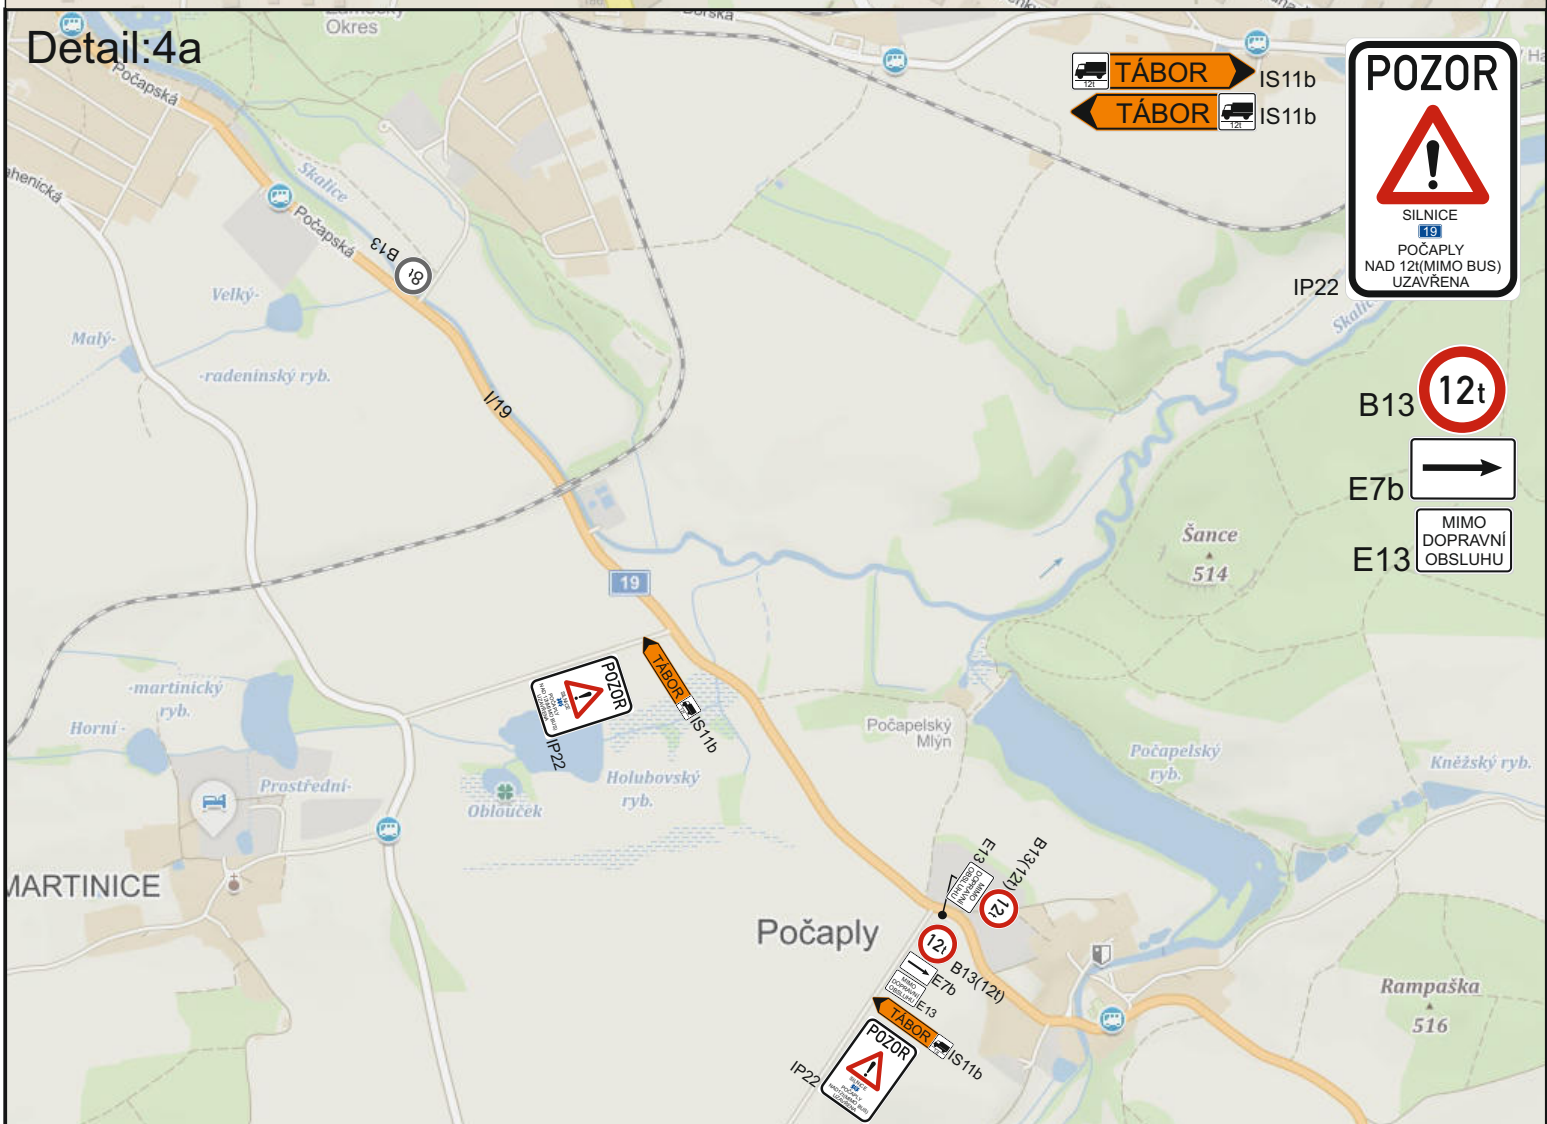


Detail:5

Rožmitál pod Třemšínem

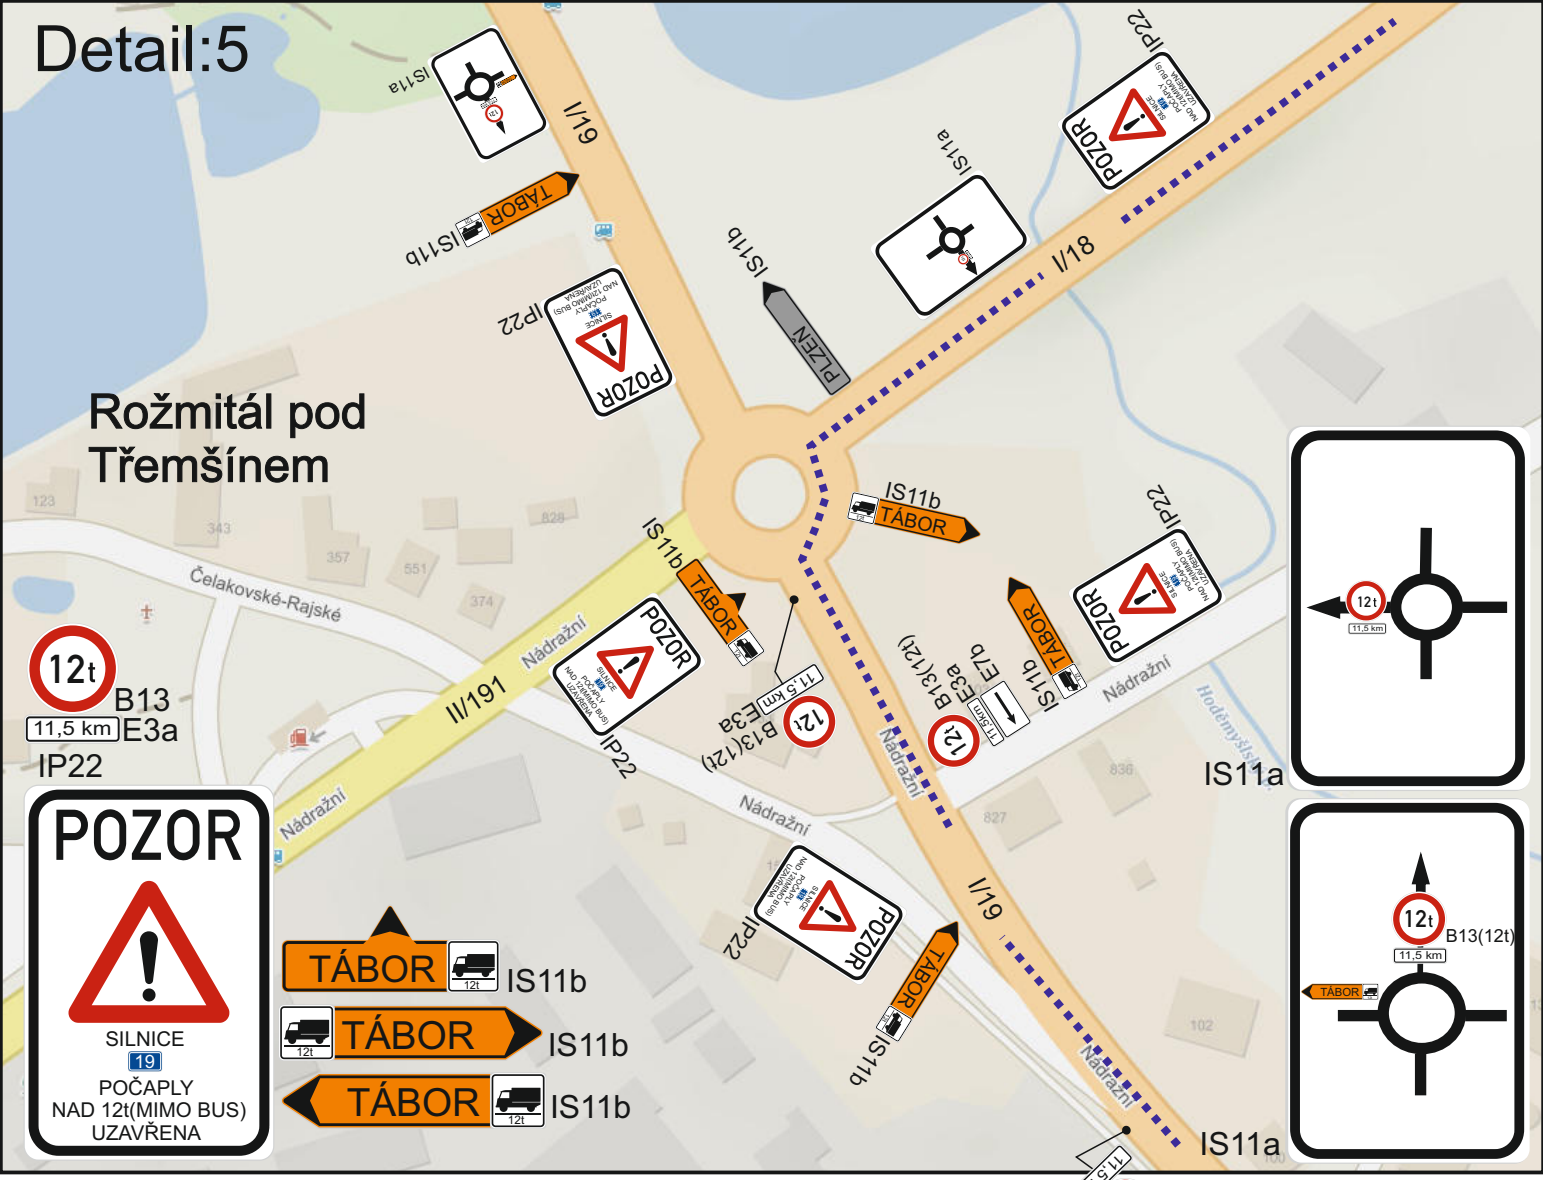


12t
B13
11,5 km
E3a
IP22

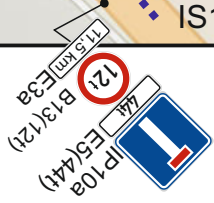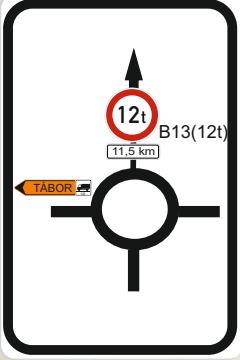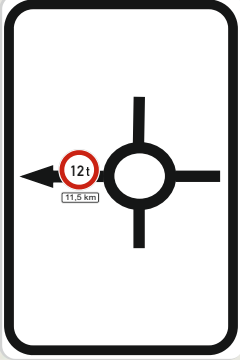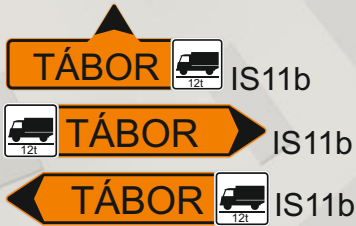


Detail:6

Příbram

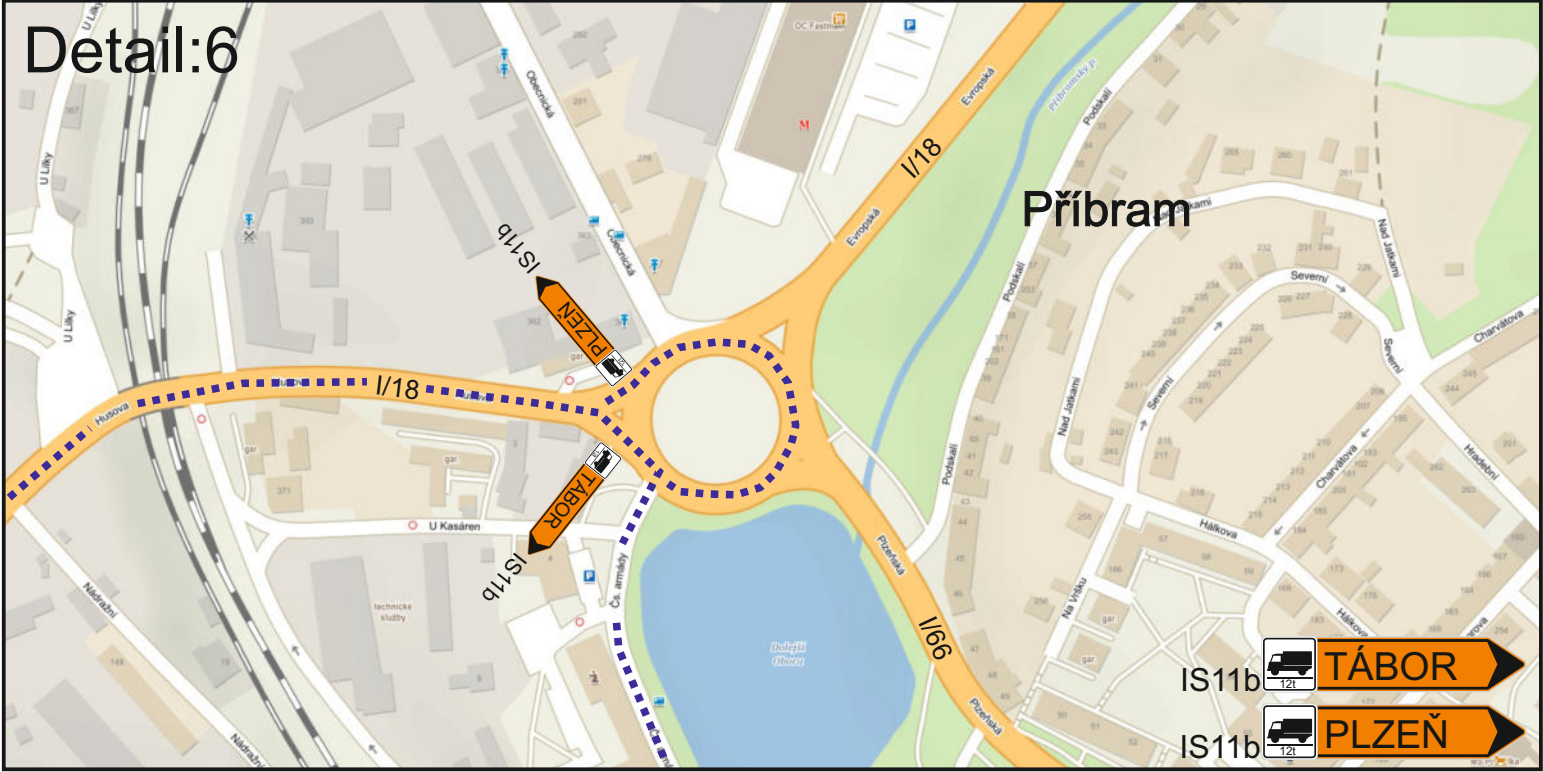

Detail:7

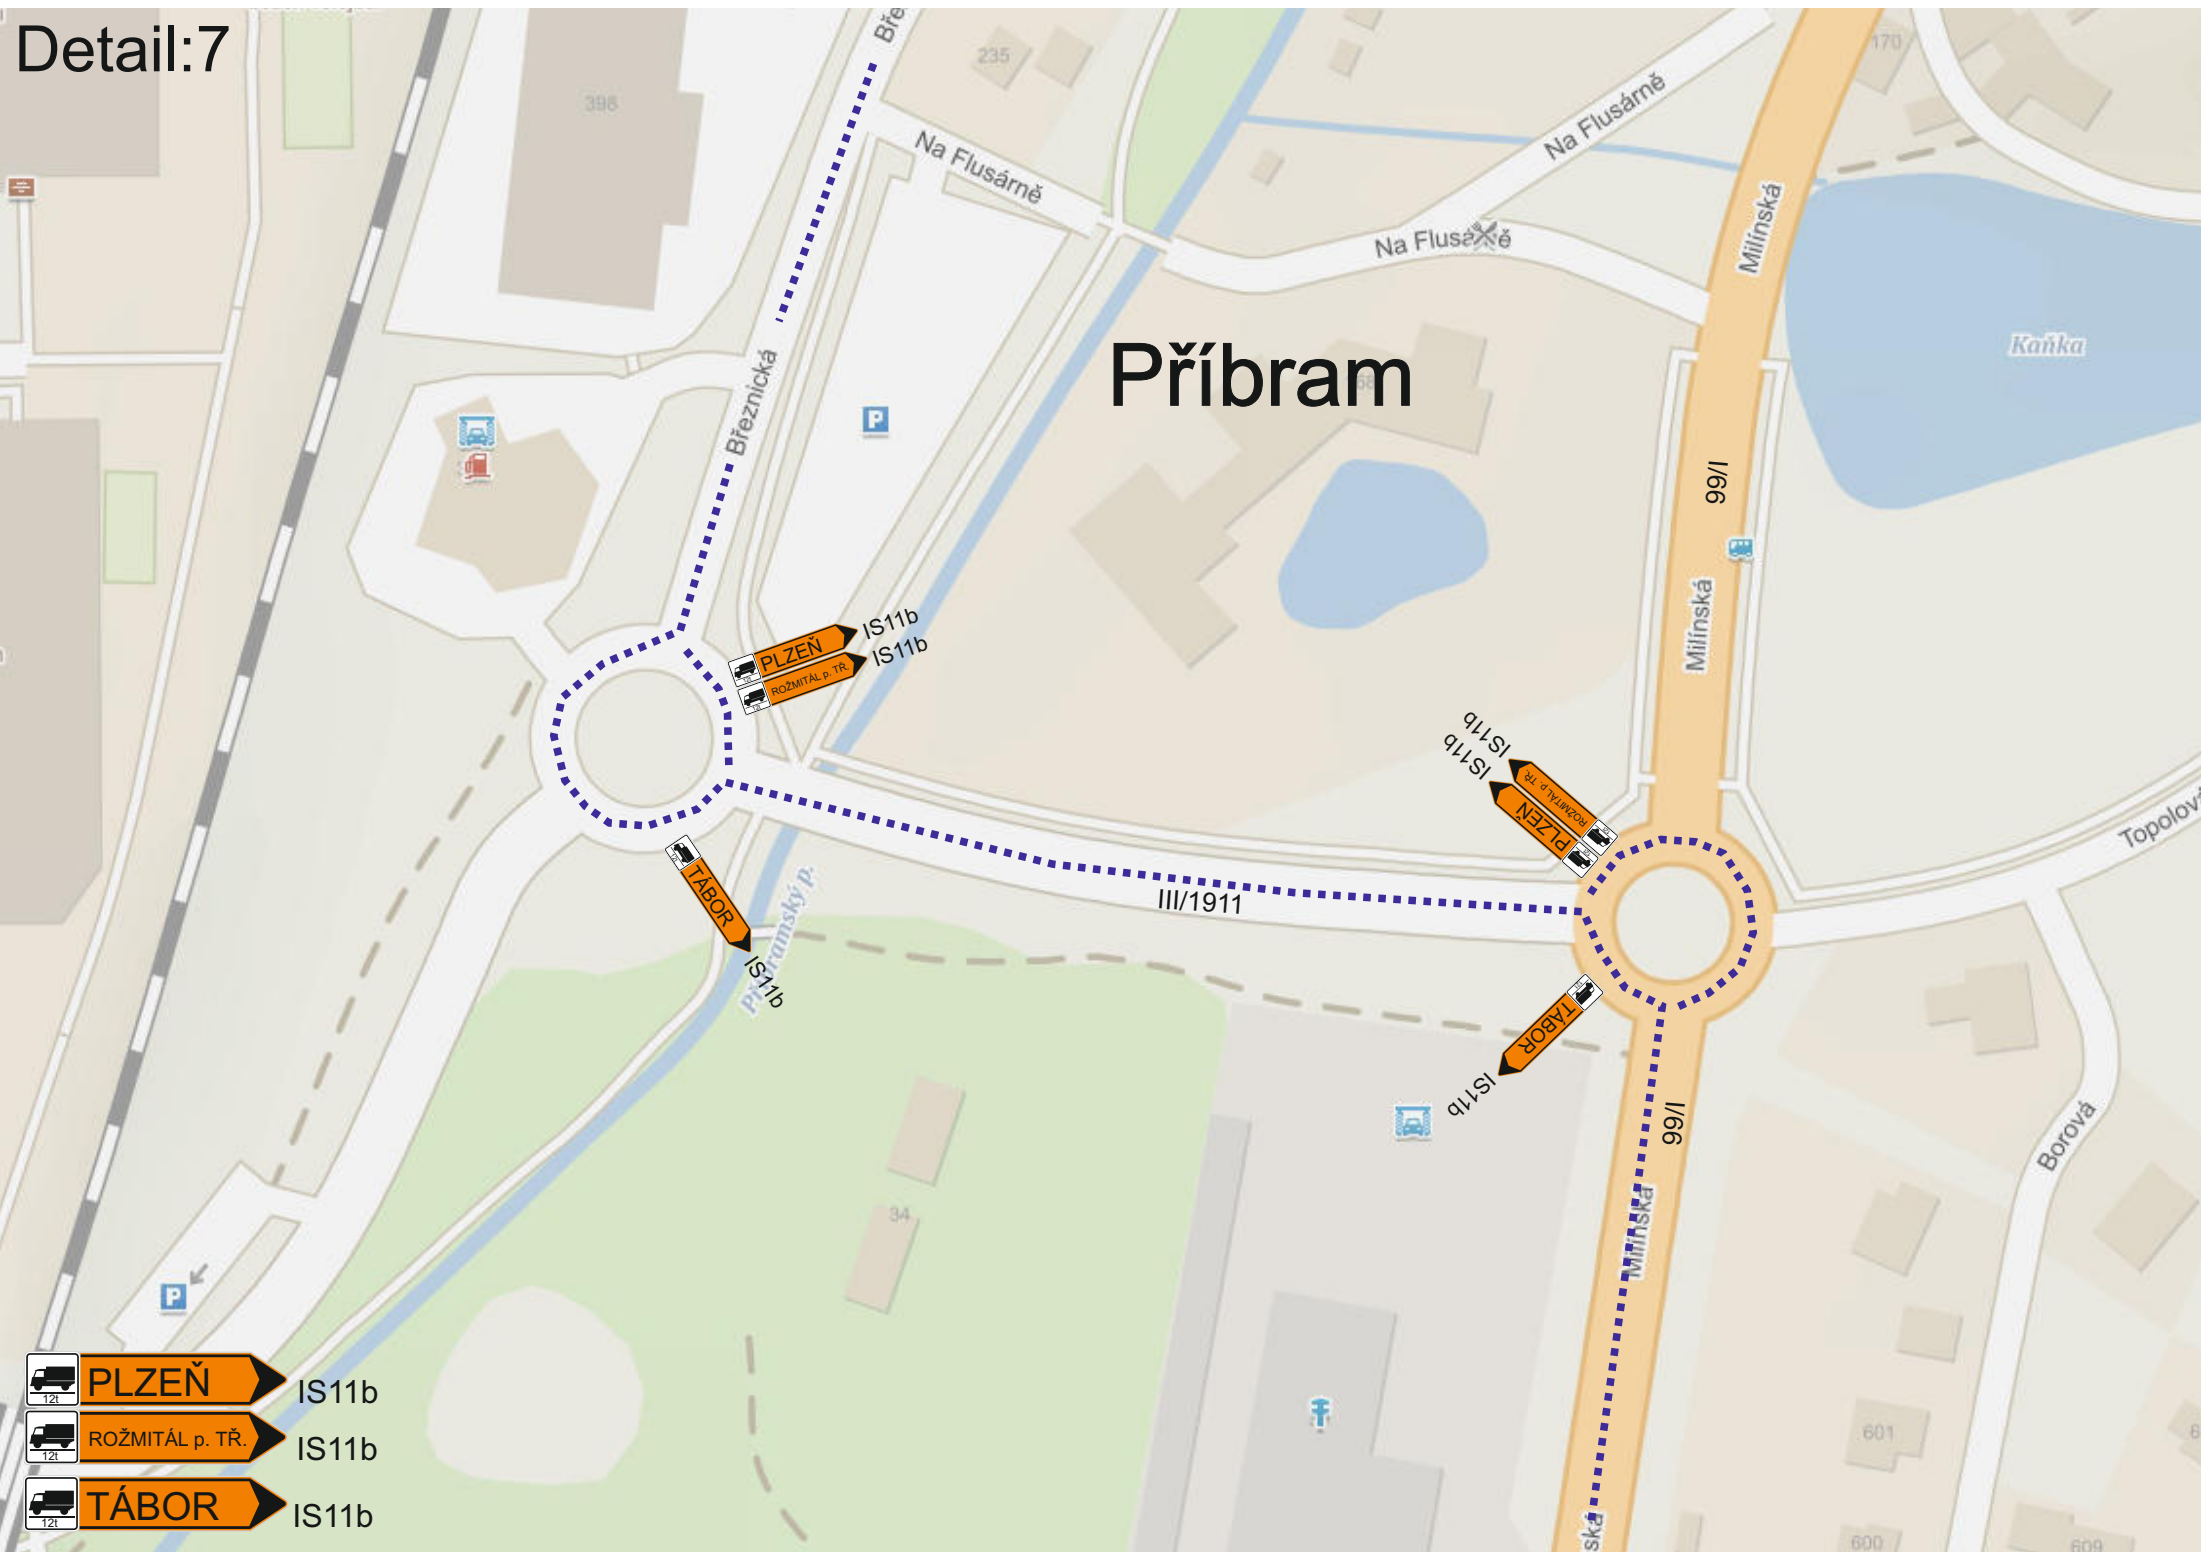

Příbram

Březnická

Na Flusárně

Na Flusárně

Milínská
99/I

Kaňka

III/1911

Příbramský p.
IS11b


99/II

Borová

Topolov

-  **PLZEŇ** IS11b
-  **ROŽMITÁL p. TR.** IS11b
-  **TÁBOR** IS11b

Milín

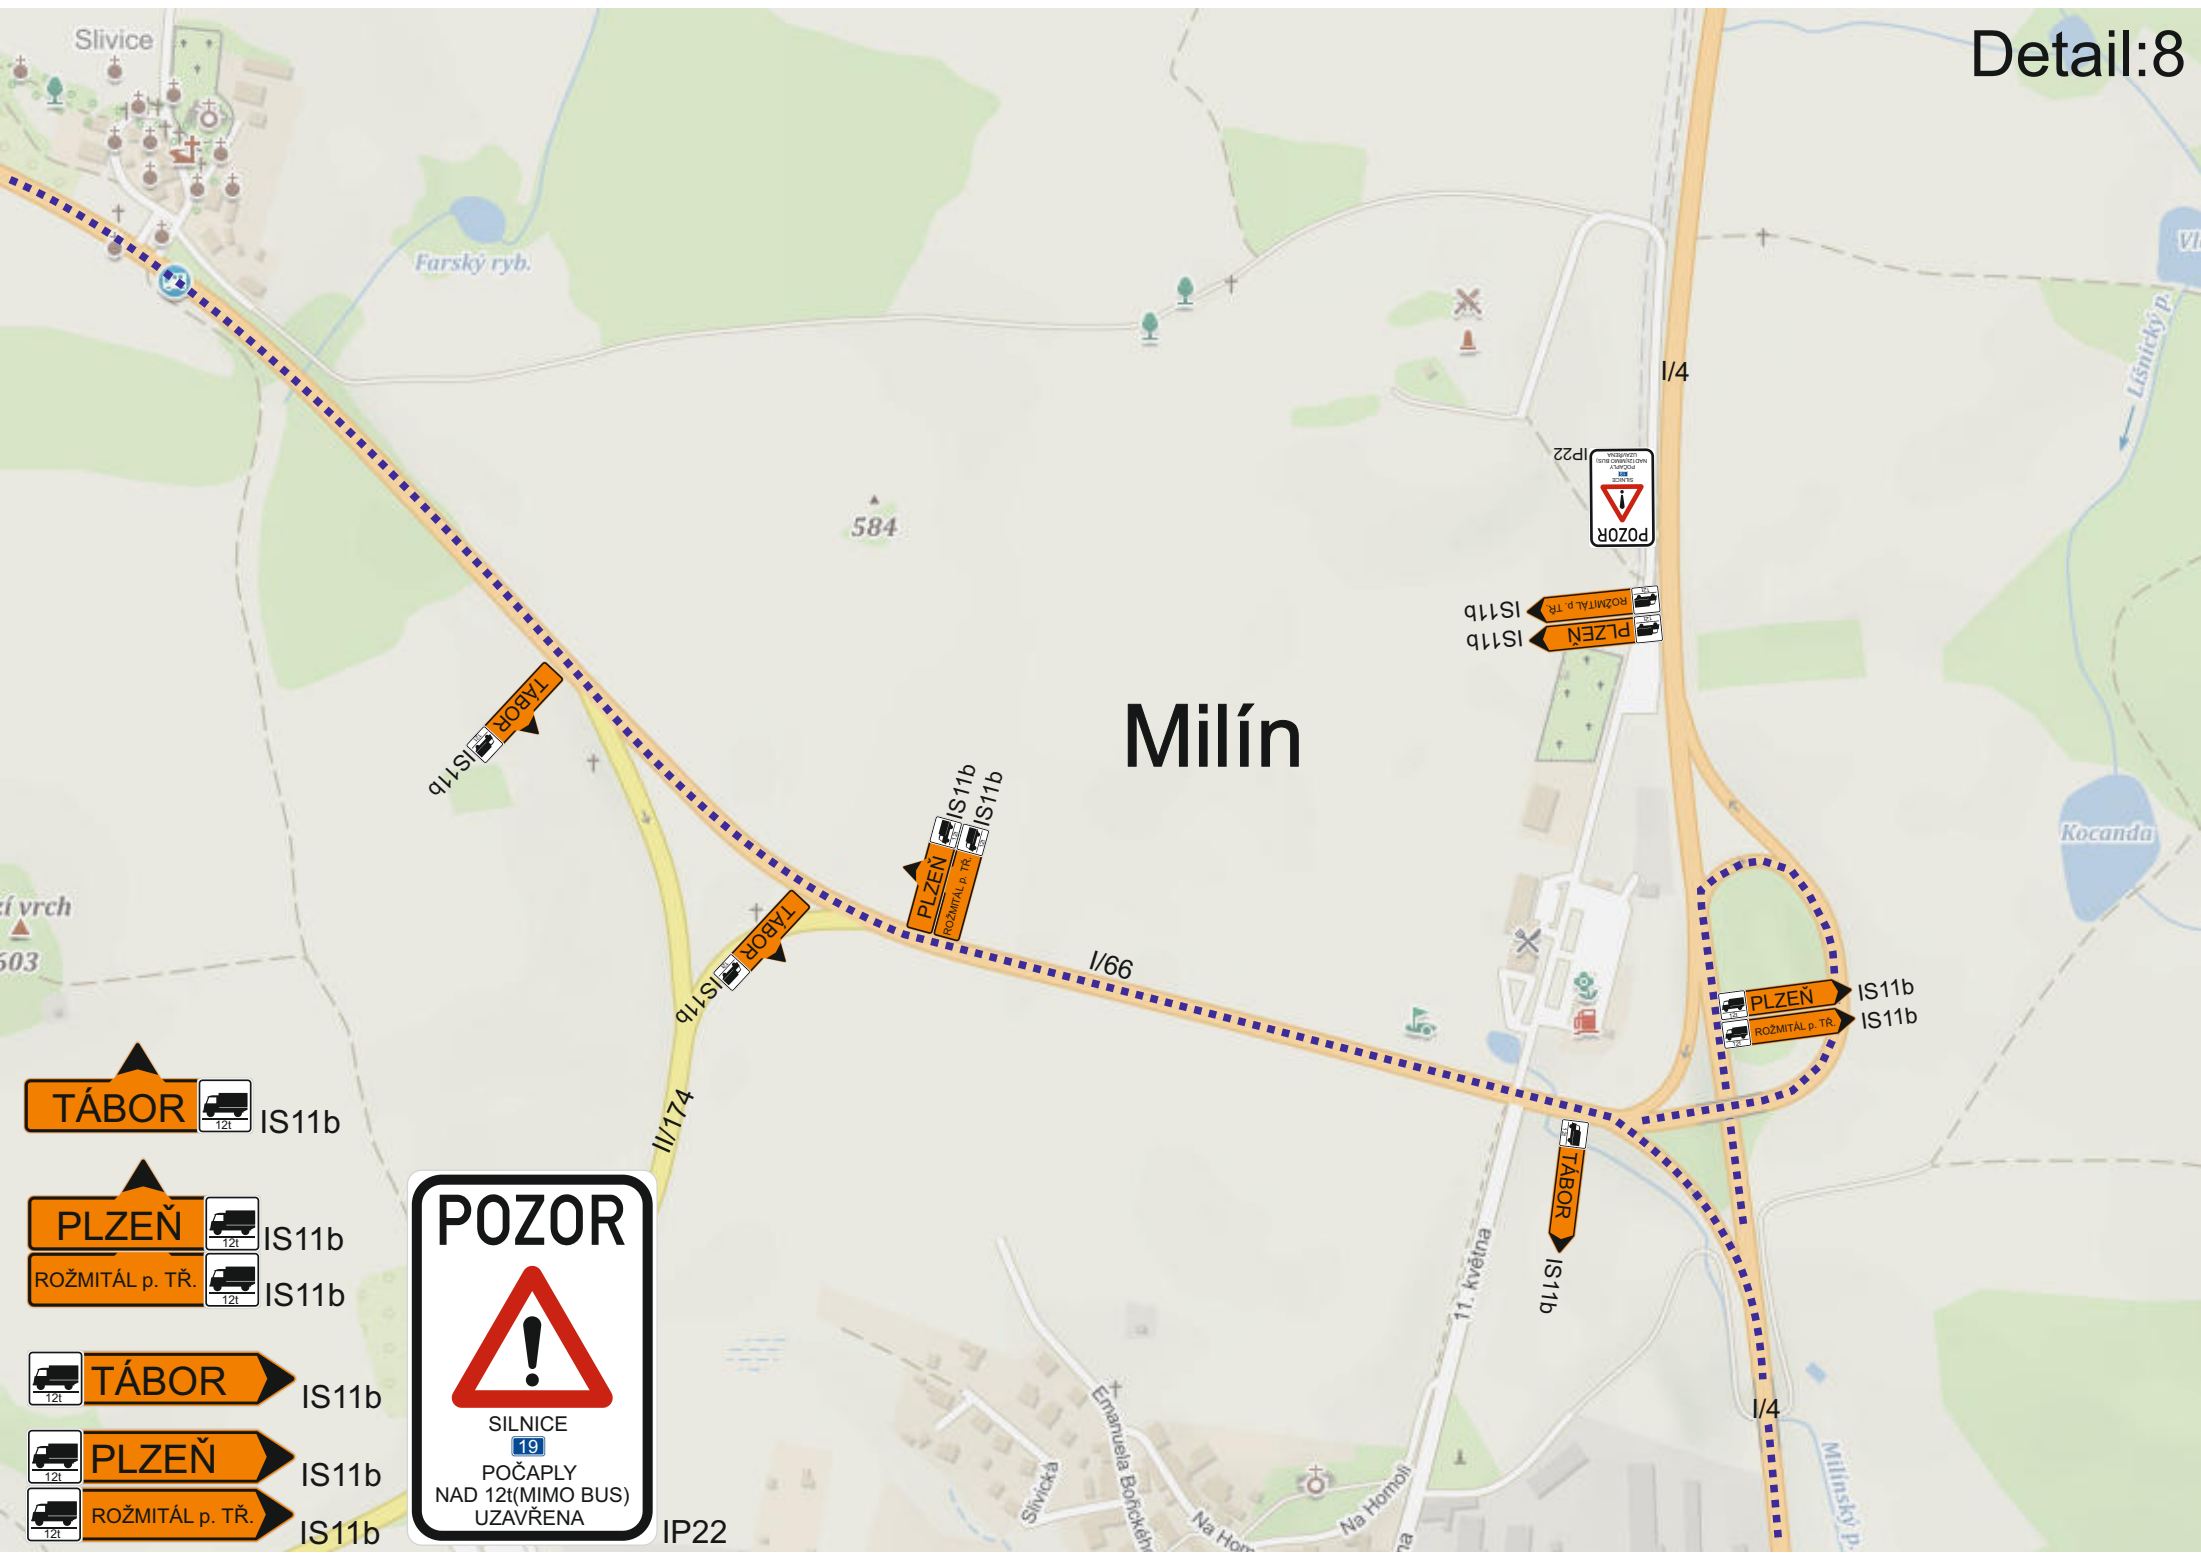



TÁBOR  IS11b

PLZEŇ  IS11b
ROŽMITÁL p. TR.  IS11b




 **TÁBOR**  IS11b


 **PLZEŇ**  IS11b

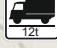





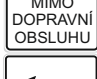

 **ROŽMITÁL p. TR.**  IS11b

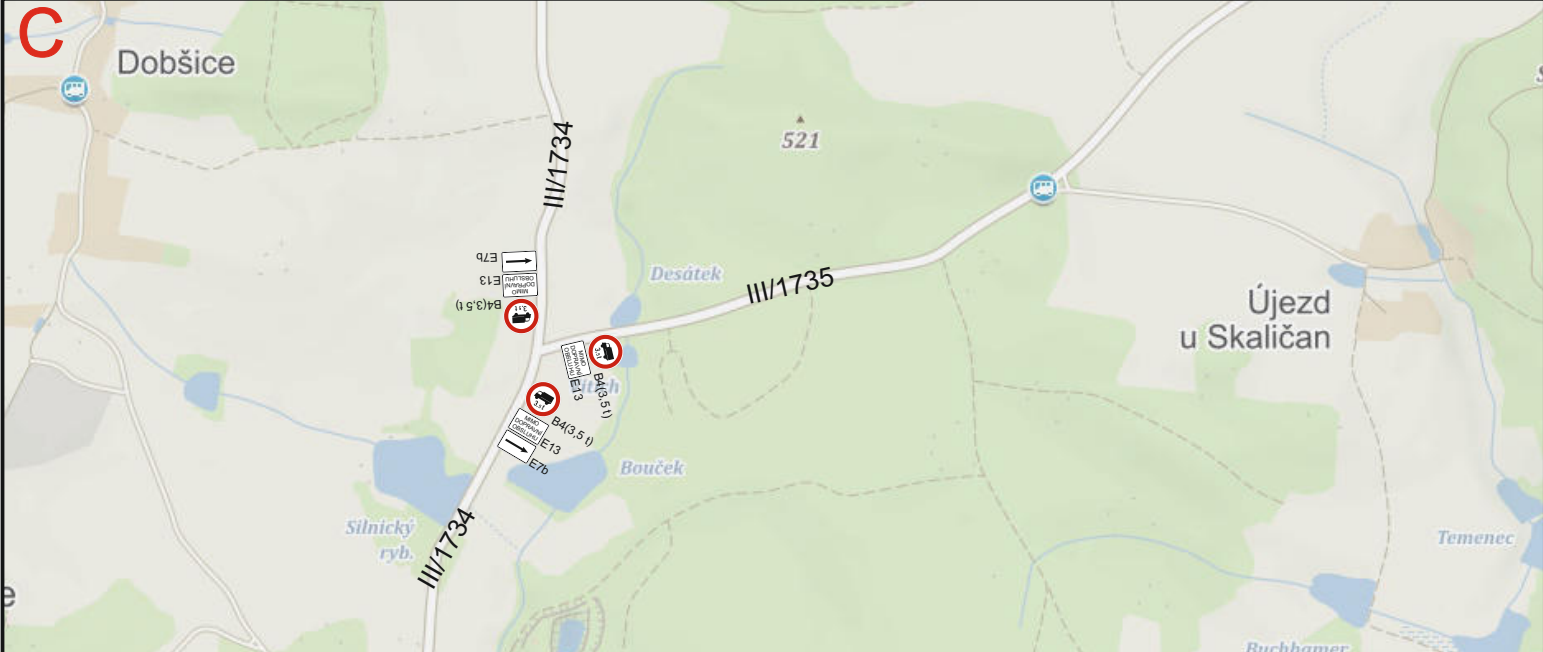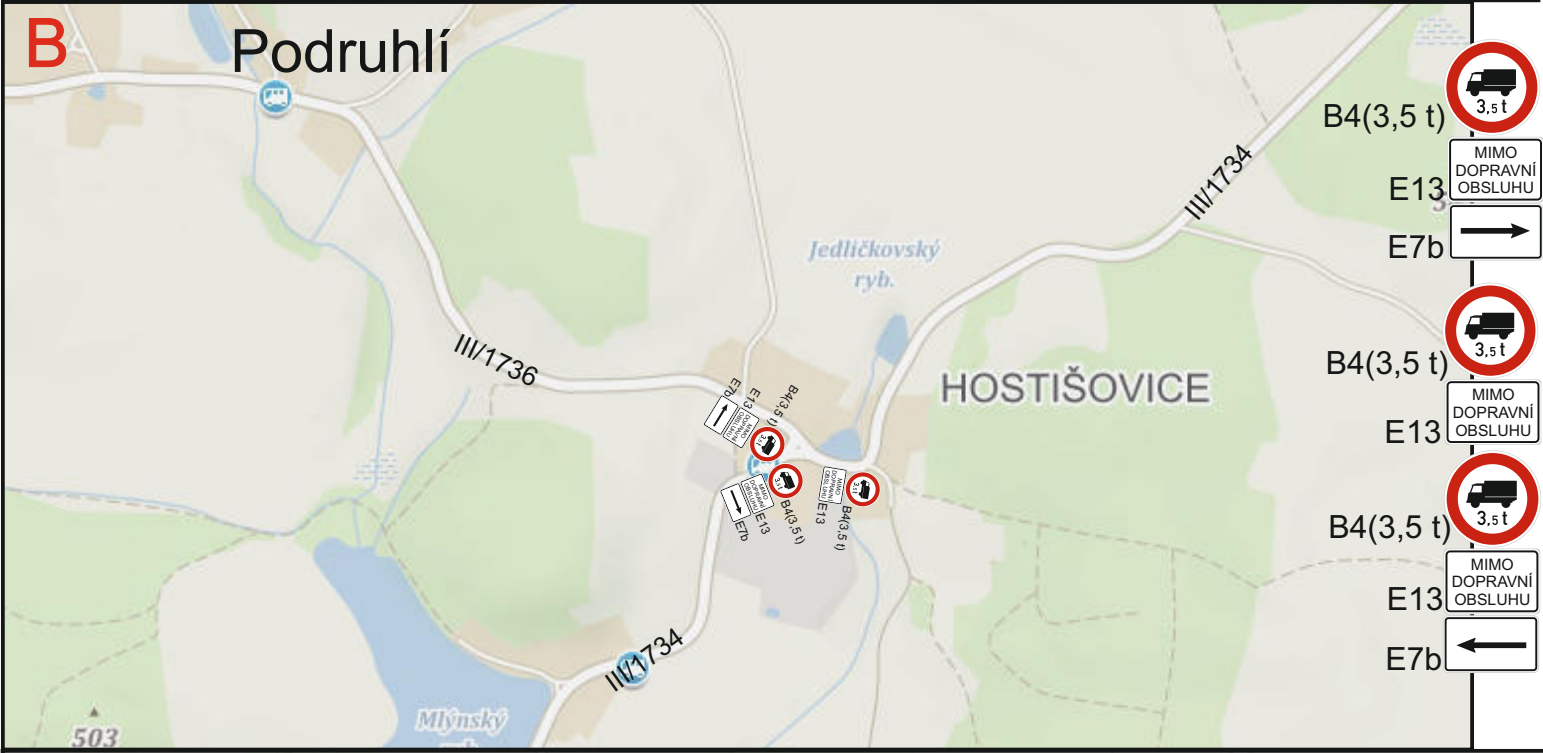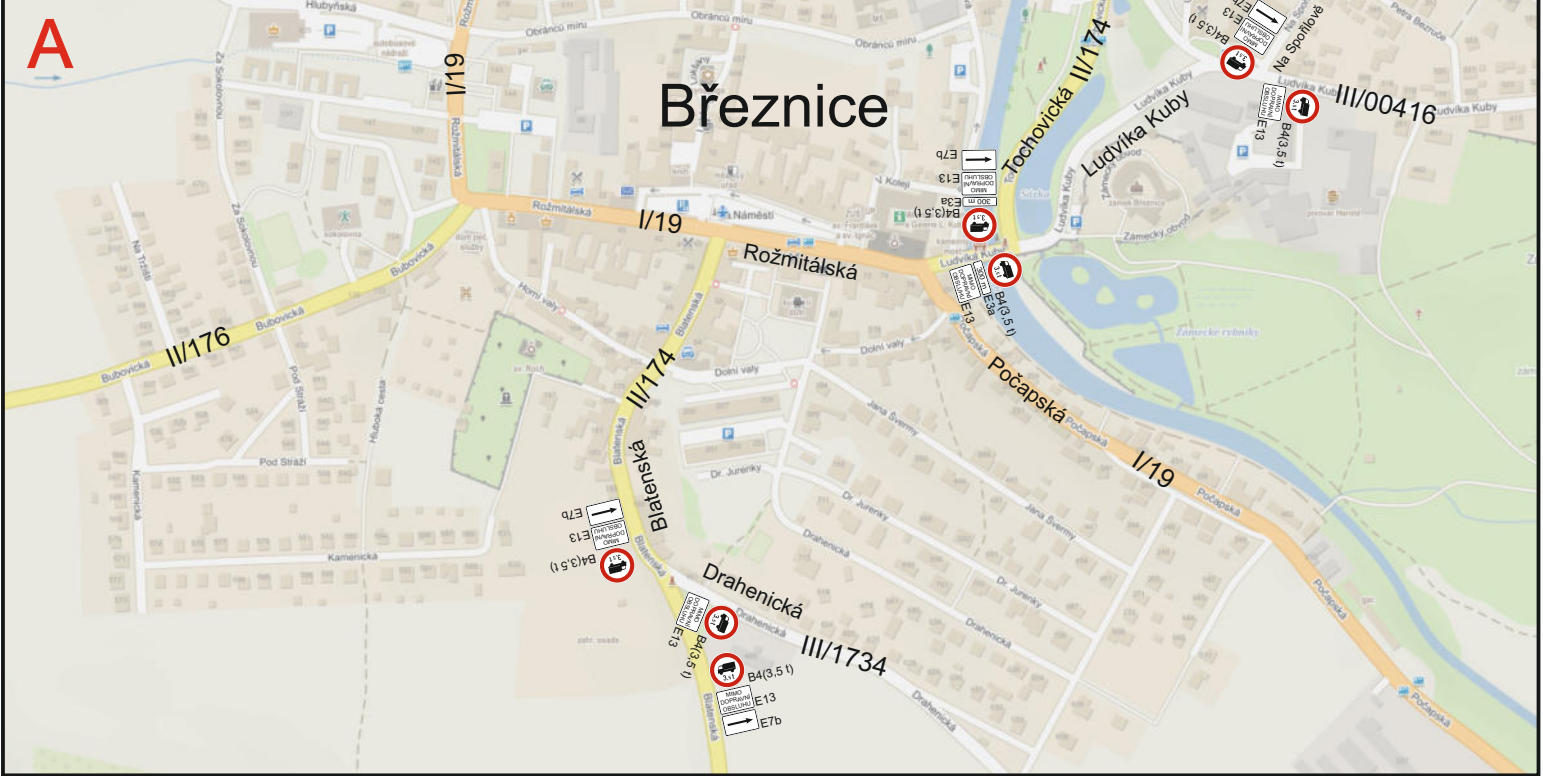

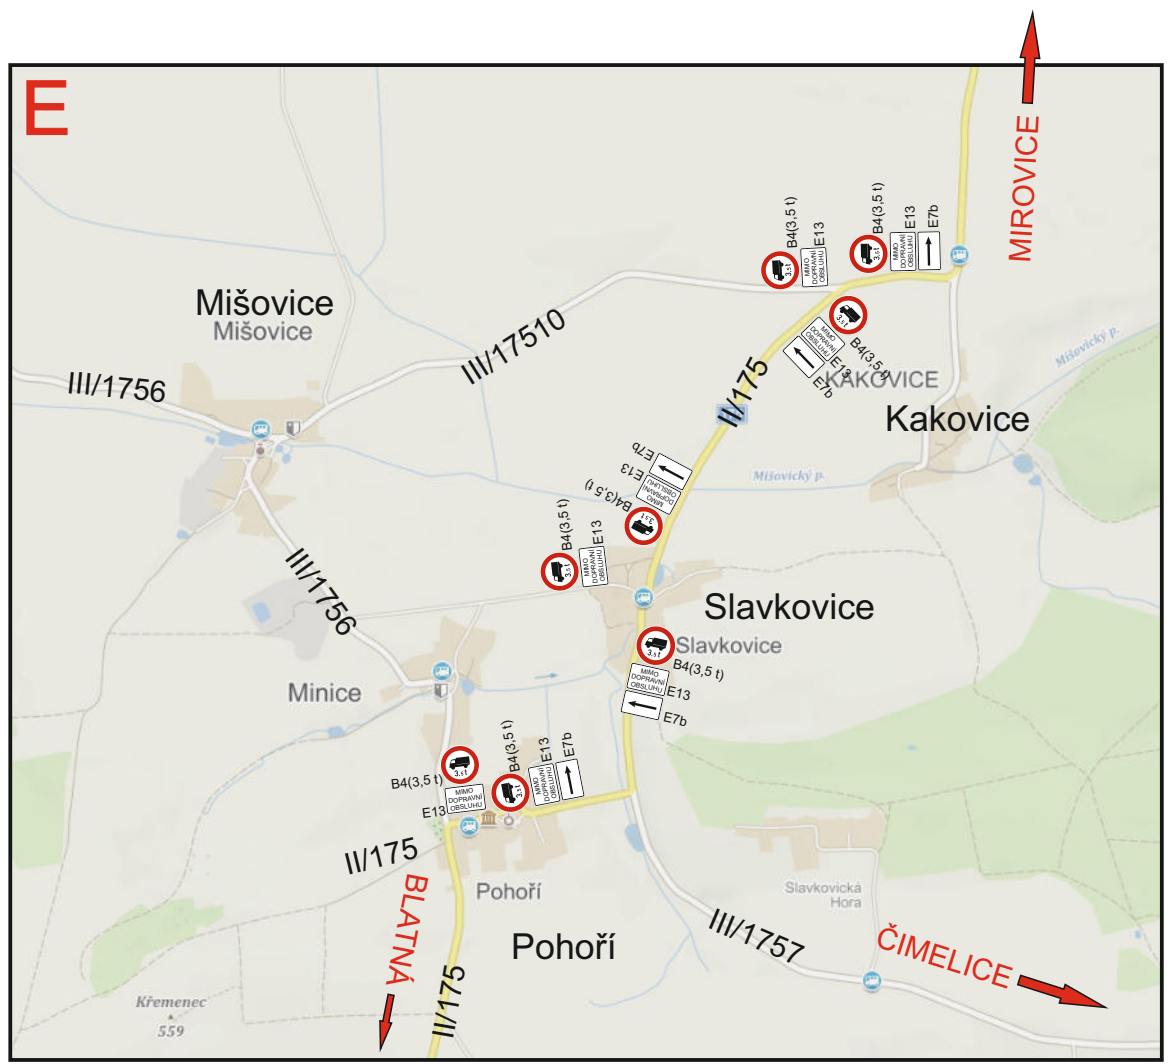

IP22


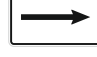




-  B4(3,5 t)
-  MIMO DOPRAVNÍ OBSLUHU E13
-  E7b
-  B4(3,5 t)
-  MIMO DOPRAVNÍ OBSLUHU E13
-  B4(3,5 t)
-  MIMO DOPRAVNÍ OBSLUHU E13
-  E7b



- B4(3,5 t) 
- E13 
- E7b 
- B4(3,5 t) 
- E13 
- B4(3,5 t) 
- E13 
- E7b 

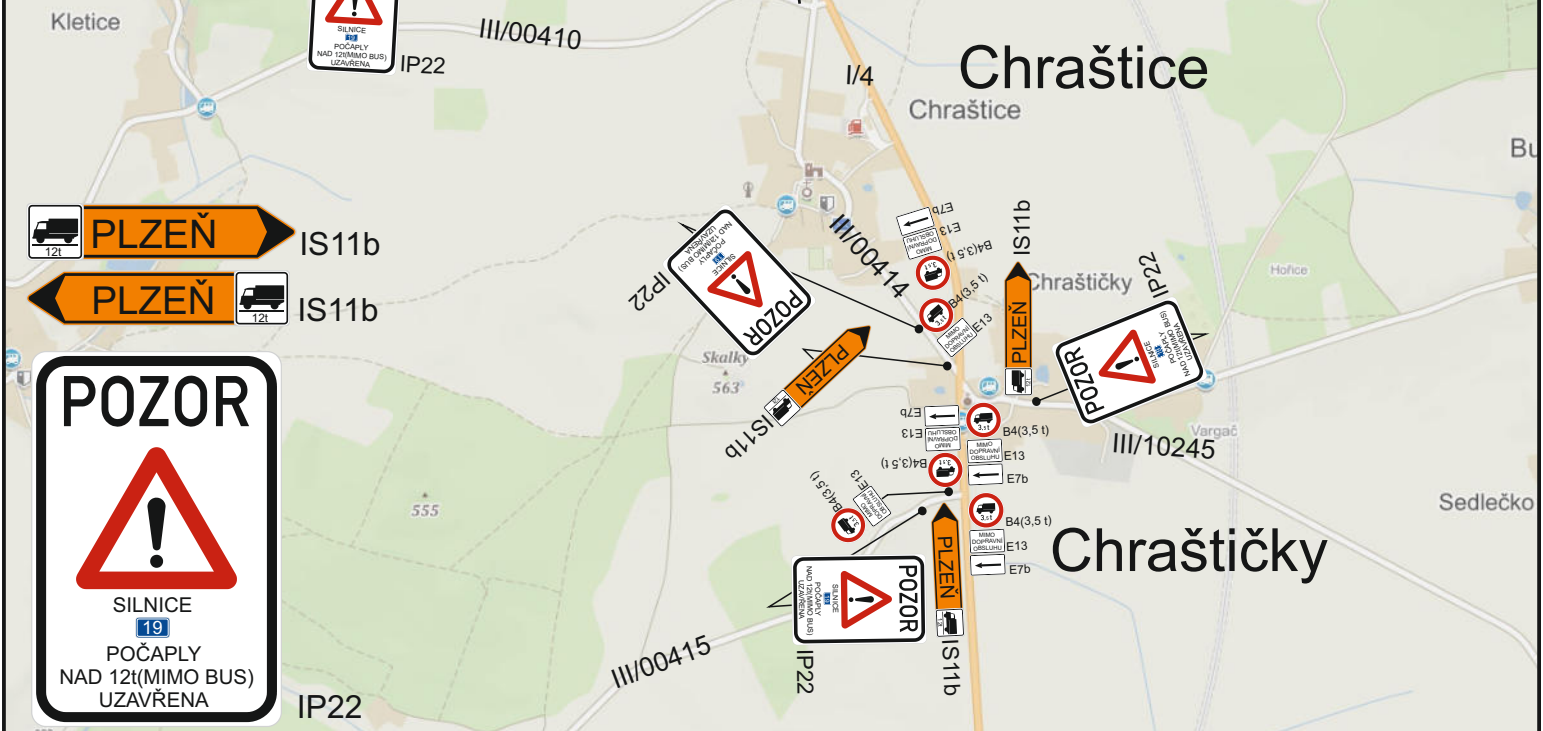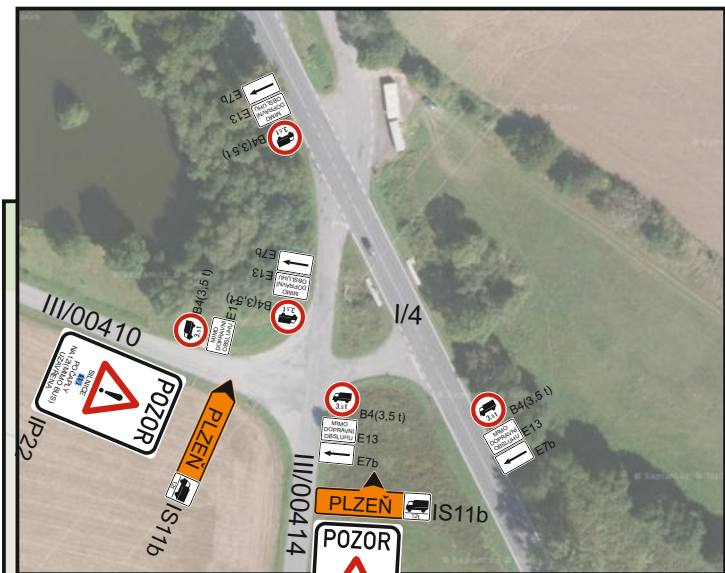


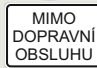

POZOR






SILNICE
19
POČAPLY
NAD 12(MIMO BUS)
UZAVŘENA


G

H

 B4(3,5 t)
 E13
 E7b

 B4(3,5 t)
 E13

 B4(3,5 t)
 E13
 E7b

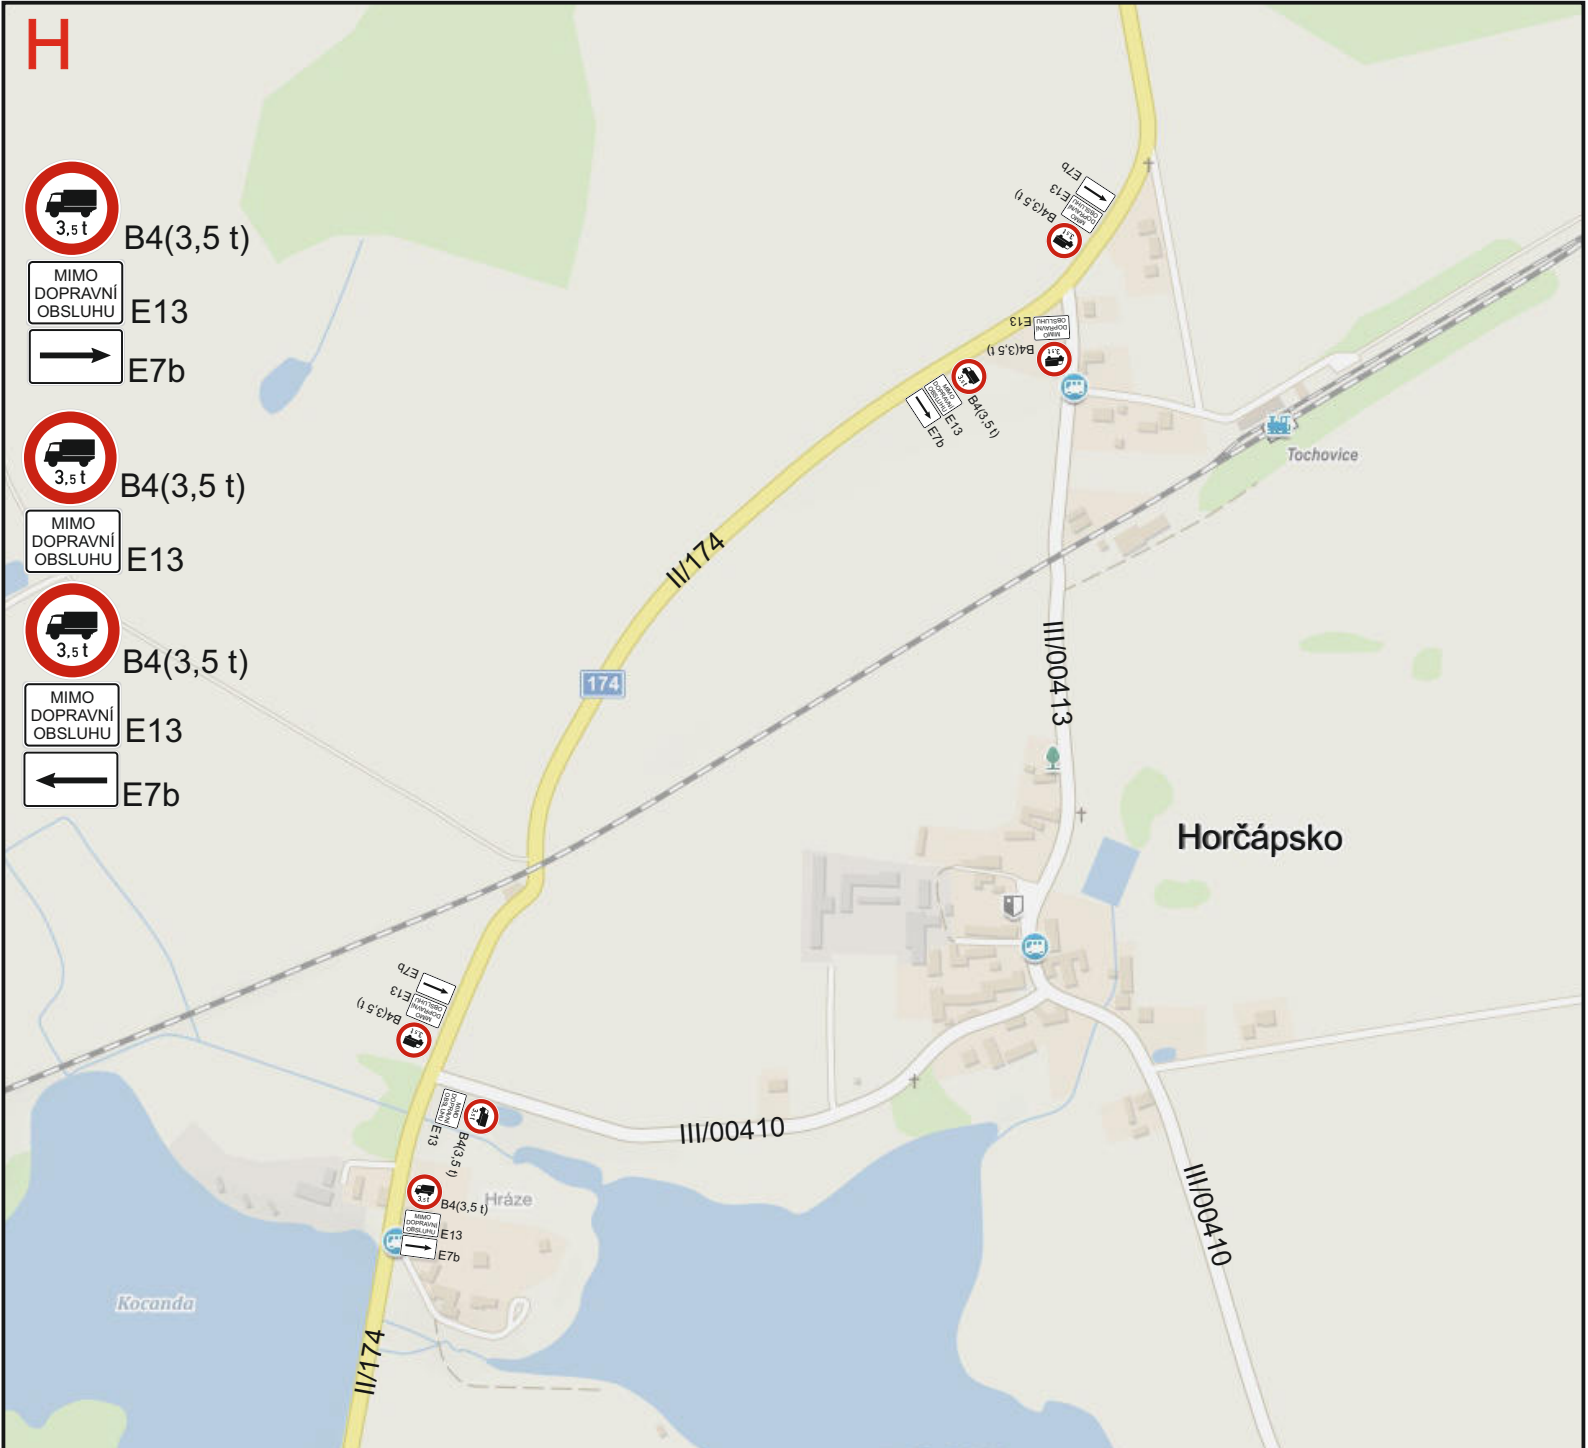

L

