
Při provádění výkopových prací je nutno ochránit kořenový prostor stromů a ochránit strom před mechanickým poškozením.

Z tohoto důvodu je NUTNÉ, aby výkopové práce v okolí stromu byly provedeny RUČNĚ. Při hloubení nesmí být přerušeny kořeny o průměru větším než 3cm! Případná poranění je nutno ošetřit – kořeny je možno přerušit pouze řezem a řezaná místa zahladit. Konce kořenů o průměru menším, než 2cm je nutno ošetřit růstovými stimulátory, kořeny o průměru větším než 2 cm nutno ošetřit prostředky k ošetření ran. Kořeny je nutné ochránit před vysycháním a před účinky mrazu – obalení kořenů jutou!

Soustava NN - 3 PEN, 50 Hz, 3x230 / 400 V, TN-C.
Ochrana před nebezpečným dotykem neživých částí dle PNE 33 0000-1:
Automatickým odpojením od zdroje v sítích TN - čl. 3.3.3.2.
Typ prostoru: VI - venkovní prostory.
Za správné nafázování zodpovídá montážní firma.

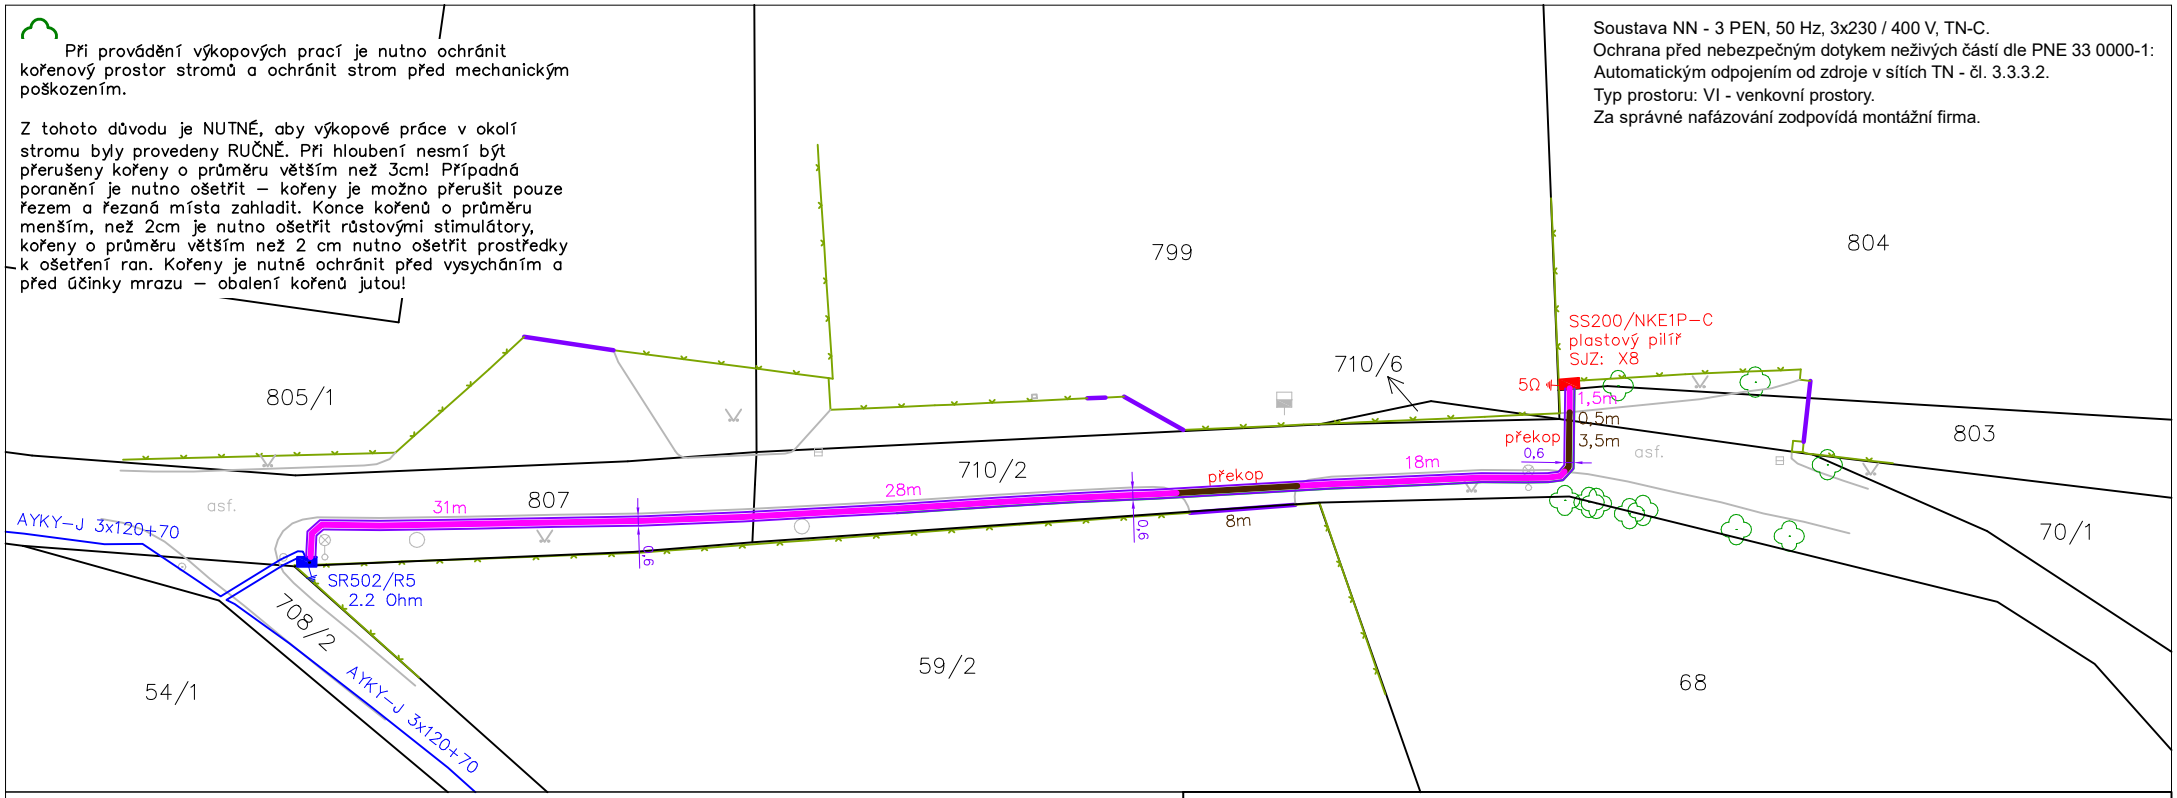

Legenda:

- Hranice parcel – stávající
- Rozhraní ploch – stávající
- Ploty – stávající
- Branky / Vrata / Vjezdy – stávající
- ČEZ, kabelové vedení NN – stávající
- ČEZ, kabelové vedení NN (AYKY 3x120+70) – nové
- ČEZ, uzemnění (FeZn 30x4) – nové

S, SZ, SV, Z, V, JZ, JV, J

Věcná břemena: dle § 39a vyhlášky 488/2020 Sb.

- Uložení do veřejné zeleně
- Uložení do účelové komunikace (vozovka asfalt)
- Šířka pásma VB

ROZSAHY VB:

druh zařízení: zemní kabelové vedení NN (+část. uzemnění v trase)
šířka pásma VB: 0,3m na každou stranu od krajního kabelu

druh zařízení: přípojková skříň
plocha pro výpočet náhrady za VB: 0,1m²

Obec: Počaply
k.ú.: Počaply u Březnice [722952]
Seznam dotčených pozemků je rozepsán v příloze B.

Stavební záměr projektu:
Záměrem projektu je nová elektro přípojka pro parc.č.804.

Poznámka:
Stávající podzemní zařízení je zakresleno pouze orientačně, před zahájením výkopových prací požádá zhotovitel u jednotlivých správců sítí o jejich přesné vytýčení v terénu! Při realizaci budou při křížení a souběhu se stávajícími nebo současně pokládanými sítěmi dodrženy min. vzdálenosti dle normy ČSN 73 6005 - Prostorové uspořádání sítí technického vybavení! Navržené stavební úpravy odpovídají výškově i polohově navrženým úpravám ploch navazují výškově a polohově na stávající plochy a linie. Nejprve budou provedeny výkopové práce (pokládka kabelů). Všechny dotčené povrchy budou po dokončení prací uvedeny do původního stavu.

Obecní úřad: Počaply	Stavební úřad: Příbram
Investor: ČEZ Distribuce a.s., Teplická 874/8, 405 02 Děčín IV	
Název stavby: Pb-Počaply, kNN č.parc. 804/2	
Název výkresu: Koordinační situační výkres	
Objednávka č.: 4540259355	
Zadávací návrh č.: 4122644631	

ELEKTROMONTÁŽE ® s.r.o.

Projektant: ELEKTROMONTÁŽE s.r.o., Polní 450, 252 29 Lety IČO: 25741101 DIČ: CZ25741101			
Vedoucí projektu: Brož Václav	ČKAIT TT00 0012348		
Vypracoval: Libor Kahoun, DiS.		Formát:	A4
Stupeň: DPZ	Číslo zakázky: P260072	Číslo výkresu:	C.3
Měřítko: 1 : 500	Datum: 07/2026		
Číslo stavby: IV-12-6040726			