
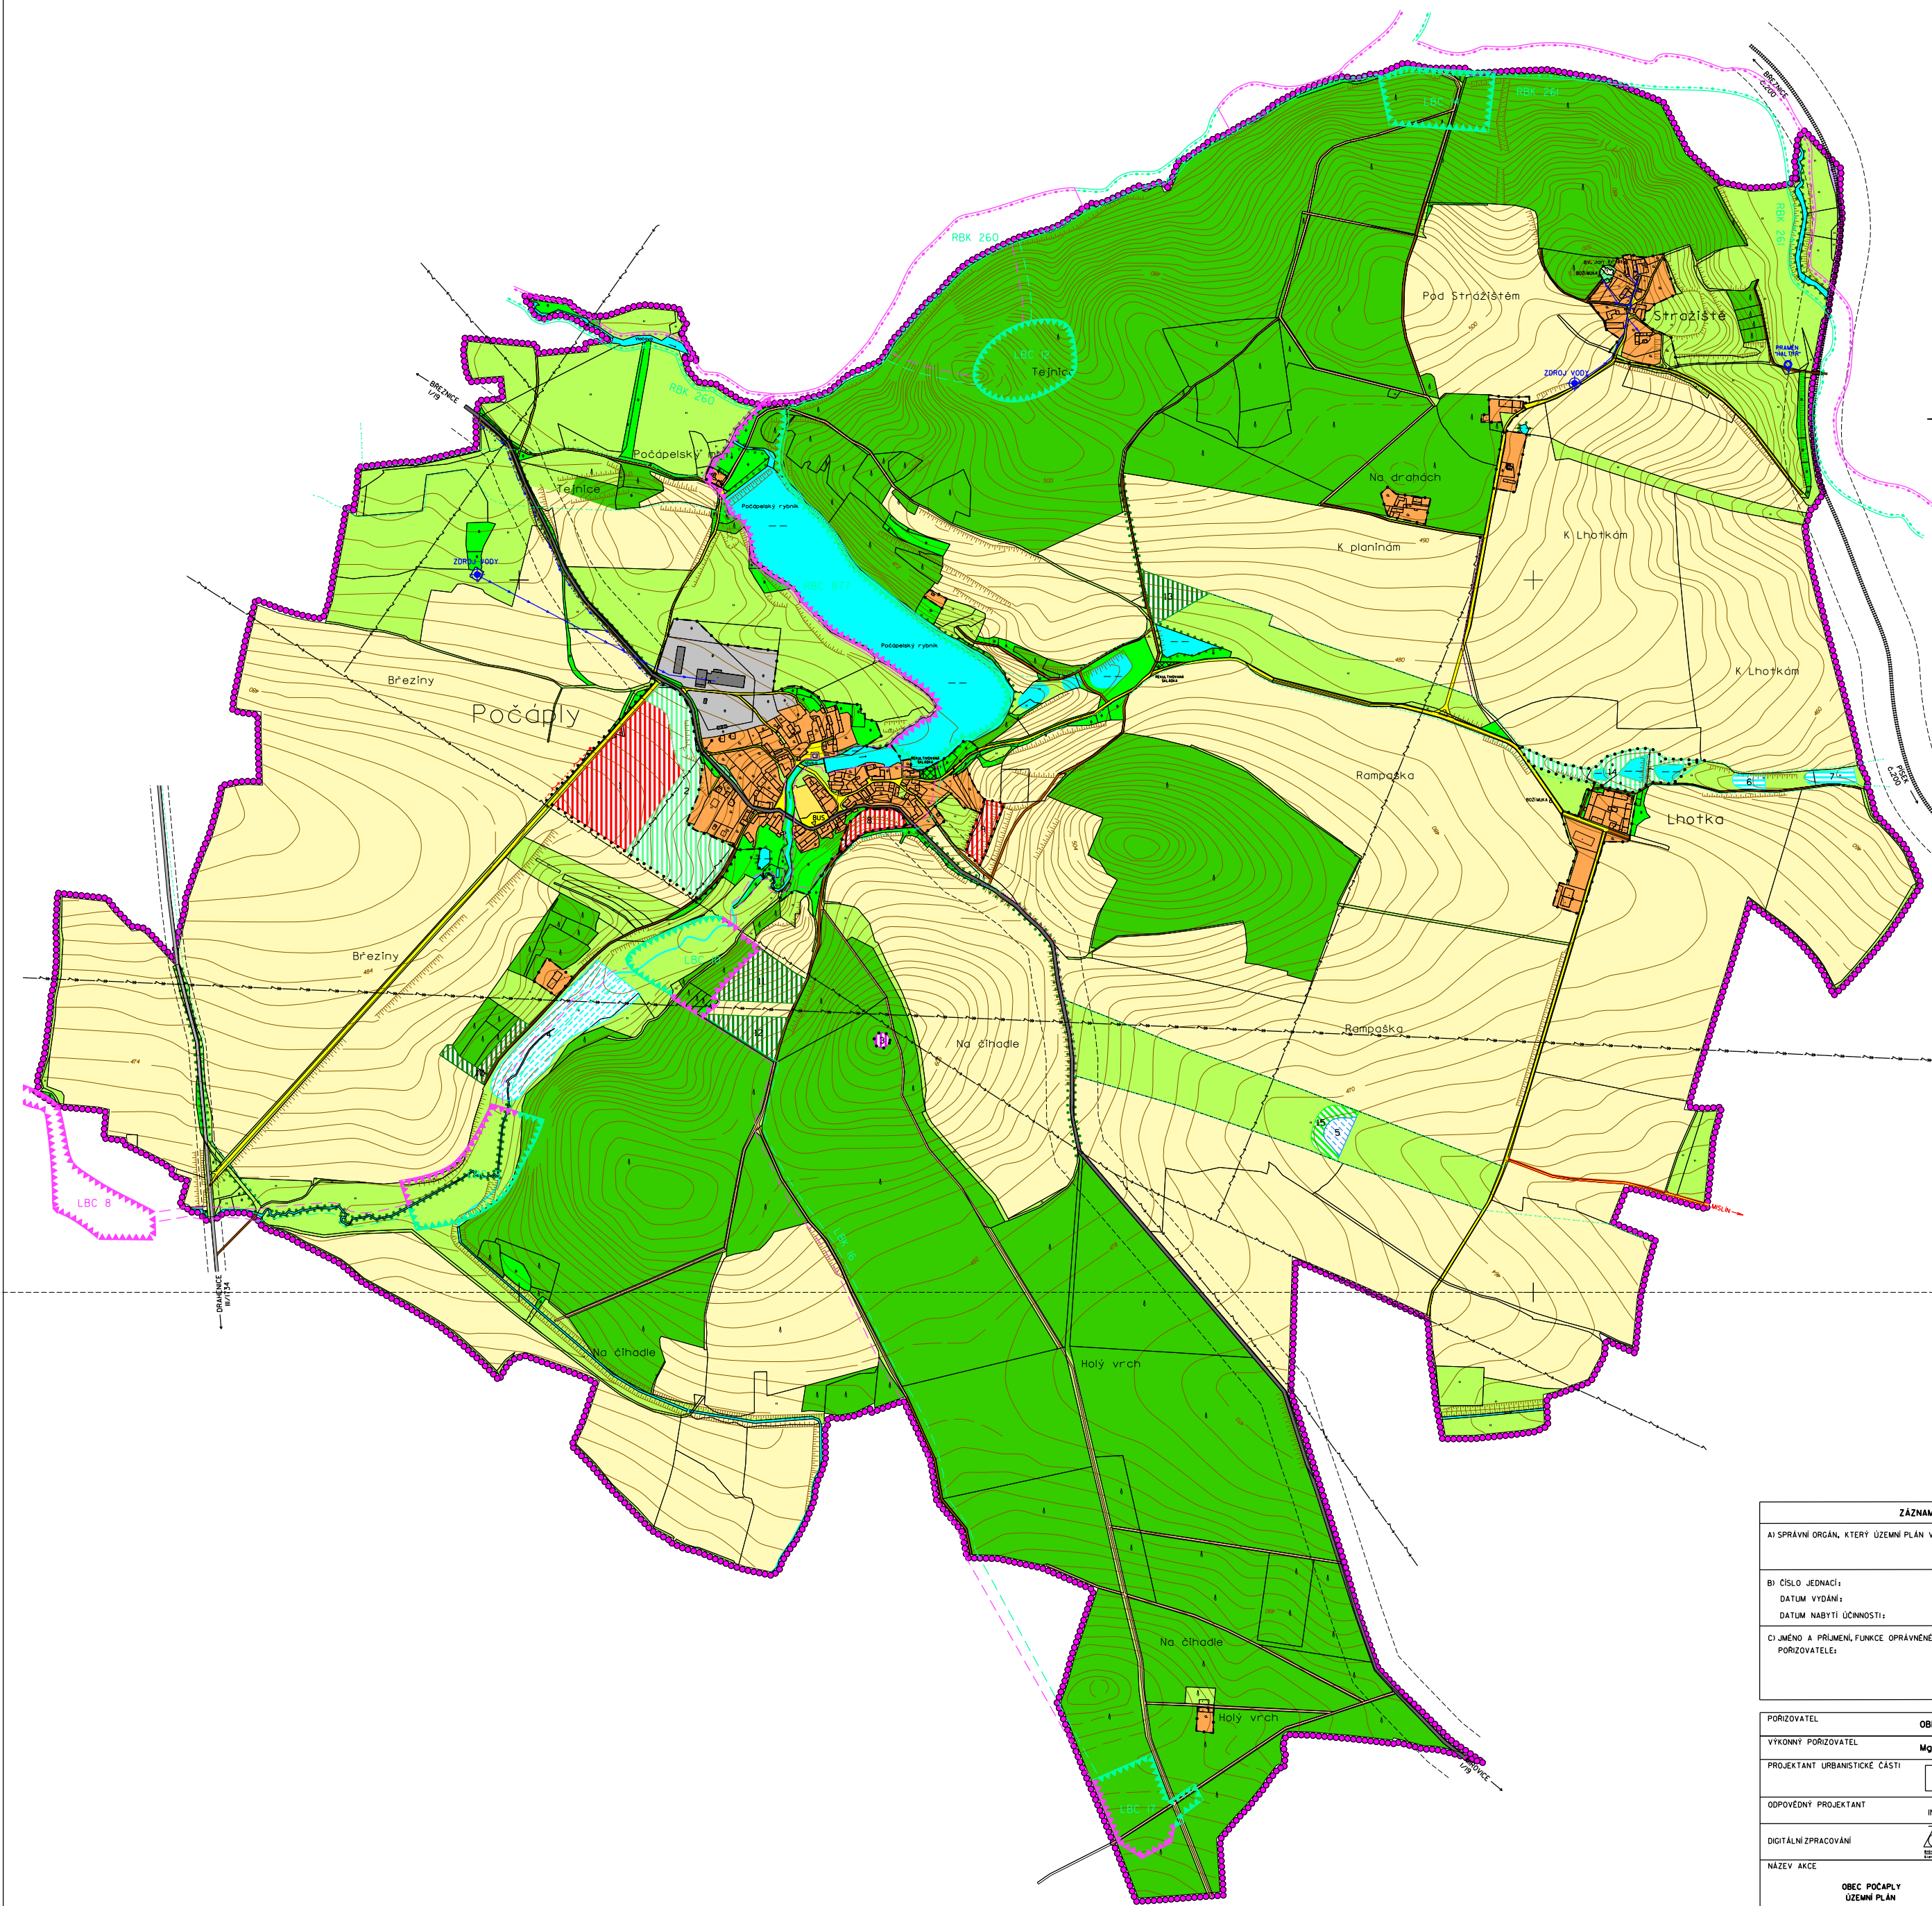


POČAPLY ÚZEMNÍ PLÁN

HLAVNÍ VÝKRES

URBANISTICKÁ KONCEPCE S VYMEZENÍM
PLOCH S ROZDÍLNÝM VYUŽITÍM

MĚŘÍTKO 1 : 5 000

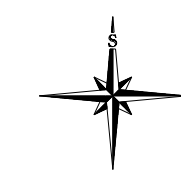

LEGENDA:

HRANICE	
	HRANICE ŘEŠENÉHO ÚZEMÍ + HRANICE OBCE
	ZASTAVĚNÉ ÚZEMÍ
	ZASTAVITELNÉ PLOCHY
PLOCHY STABILIZOVANÉ PLOCHY ZMĚNY	
PLOCHY BYDLENÍ	
	PLOCHY BYDLENÍ VENKOVSKÉHO CHARAKTERU
PLOCHY OBČANSKÉHO VYBAVENÍ	
	OBČANSKÁ VYBAVENOST
	PLOCHY PRO SPORT
	ROZHLÉDNA
PLOCHY VEŘEJNÝCH PROSTRANSTVÍ	
	VEŘEJNÁ ZELEN'
PLOCHY DOPRAVNÍ INFRASTRUKTURY	
	ŽELEZNICE (OP 60m)
	SILNICE I. TŘÍDY (OP 50m)
	SILNICE II. TŘÍDY (OP 15m)
	MSTNÍKOMUNIKACE
	MOST
	AUTOBUSOVÁ ZASTÁVKA
PLOCHY TECHNICKÉ INFRASTRUKTURY	
	VENKOVNÍ VEDENÍ ELEKTRICKÉ ENERGIE 220 kV (OP 15m)
	VENKOVNÍ VEDENÍ ELEKTRICKÉ ENERGIE 22 kV (OP 10m, 15m, 7m)
	TRAFOSTANICE (OP 7m)
	VODOVODNÉ RADY
	PŘÍVODNÍ VODOVODNÝ RAD Z BREZINCE (DO DOBY PŘÍVEDENÍ VODY Z BREZINCE BUDOU V OBCI KROMĚ OBÝTNÍ PLOCHY Č. 1 STUDNY)
	PŘÍVODNÍ VODOVÝ Z BREZINCE BUDOU V OBCI KROMĚ OBÝTNÍ PLOCHY Č. 1 STUDNY
	VODÁRENSKÉ ZDROJE
	KANALIZAČNÍ STOKA DO DOBY BREZINCE (BUDE SLOUŽIT PRO ODVĚTVENSKÉ SAGOVÝCH VOD Z OBÝTNÍ PLOCHY Č. 2 NA OBYTNÍM STAVBAČNÍM ÚZEMÍ OBCE BUDOU JINAKY ČISTĚNÝ)
PLOCHY VÝROBY A SKLADOVÁNÍ	
	VÝROBA A SKLADY
PLOCHY VODNÍ A VODOHOSPODÁRSKÉ	
	VODNÍ TOKY A PLOCHY
	POLDR
	MOKRÁD
PLOCHY ZEMĚLÉSKÉ	
	ORNÁ PŮDA
	TRVALE TRÁVNÍ POROSTY
	POLNÍ CESTY
PLOCHY LEŠNÍ	
	LES
	LEŠNÍ CESTY
PLOCHY SMÍŠENÉ NEZASTAVĚNÉHO ÚZEMÍ	
	KRAJINNÁ ZELEN'
	REKULTIVACE SKLADKY
	DOPROVODNÁ ZELEN'
ÚZEMNÍ SYSTÉM EKOLOGICKÉ STABILITY	
	REGIONÁLNÍ BIOCENTRUM (RBC) - ČÁSTEČNÉ FUNKČNÍ
	REGIONÁLNÍ BIOKORIDOR - ČÁSTEČNÉ FUNKČNÍ
	LOKÁLNÍ BIOCENTRUM (LBC) - FUNKČNÍ
	LOKÁLNÍ BIOCENTRUM (LBC) - ČÁSTEČNÉ FUNKČNÍ
	LOKÁLNÍ BIOCENTRUM (LBC) - NAVRŽENÉ
	LOKÁLNÍ BIOKORIDOR (LBK) - NAVRŽENÝ
	LOKÁLNÍ BIOKORIDOR (LBK) - ČÁSTEČNÉ FUNKČNÍ
	INTERAKČNÍ PRVEK (IP) - FUNKČNÍ
	INTERAKČNÍ PRVEK (IP) - NAVRŽENÝ

ZÁZNAM O ÚČINNOSTI	
A) SPRÁVNÍ ORGÁN, KTERÝ ÚZEMNÍ PLÁN VYDAL:	
B) ČÍSLO JEDNACÍ: DATUM VYDÁNÍ: DATUM NABYTÍ ÚČINNOSTI:	
C) JMÉNO A PRŮMĚRNÁ FUNKCE OPRAVNĚNÉ OSOBY PORŮVATELE:	
RAZÍTKO A PODPIS	
POŘIZOVATEL:	OBECNÍ ÚŘAD POČAPLY
VÝKONNÝ PORŮVATEL:	Mgr. STANISLAV PÍTR
PROJEKTANT URBANISTICKÉ ČÁSTI:	
ODPOVĚDNÝ PROJEKTANT:	ING. STANISLAV ZEMAN
DIGITÁLNÍ ZPRACOVÁNÍ:	
NÁZEV AKCE:	OBEC POČAPLY ÚZEMNÍ PLÁN
NÁZEV VÝKRESU:	HLAVNÍ VÝKRES - URBANISTICKÁ KONCEPCE S VYMEZENÍM PLOCH S ROZDÍLNÝM VYUŽITÍM
ČÁST DOKUMENTACE:	GRAFICKÁ ČÁST ÚZEMNÍHO PLÁNU
ETAPA:	02/2007
DATUM:	11.5.2007
MĚŘÍTKO:	1:5 000
FORMÁT:	A0
OSLO VÝKRESU:	2
OSLO PANE:	