
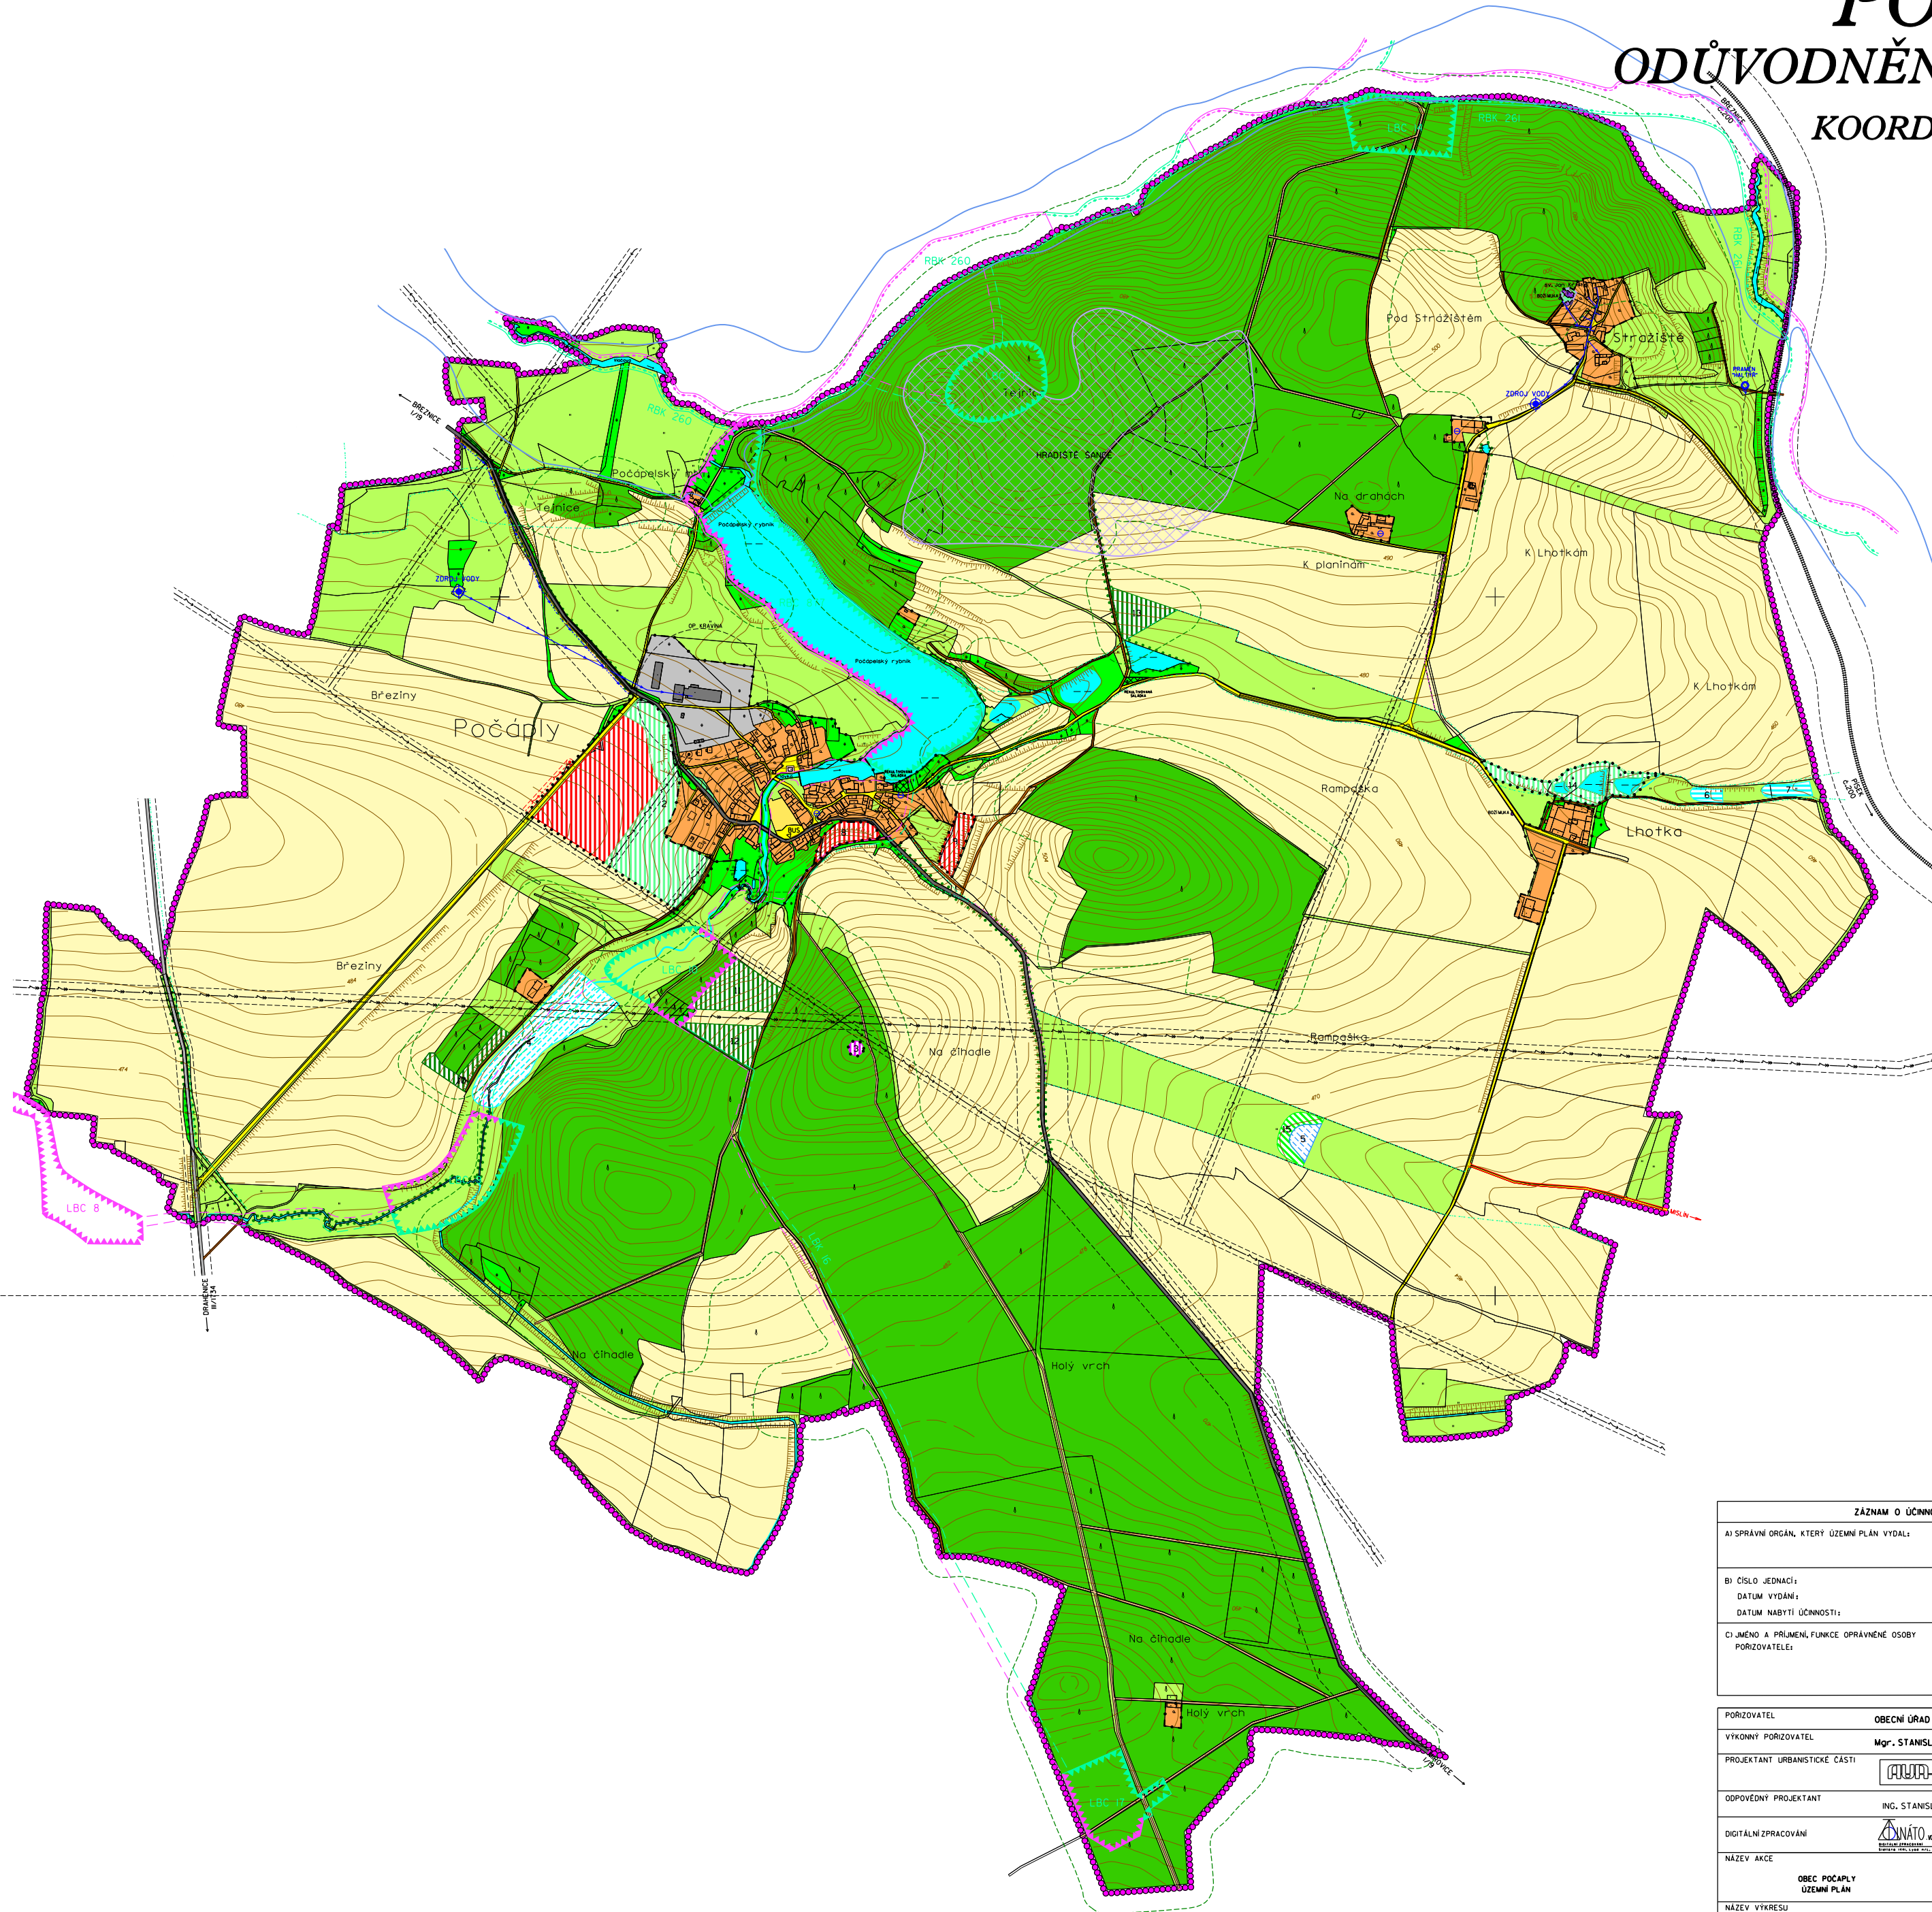


# POČAPLY

## ODŮVODNĚNÍ ÚZEMNÍHO PLÁNU

### KOORDINAČNÍ VÝKRES

MĚŘÍTKO 1 : 5 000

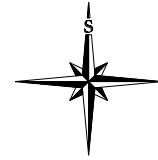

#### LEGENDA:

<b>HRANICE</b>	
	HRANICE ŘEŠENÉHO ÚZEMÍ + HRANICE OBCE
	ZASTAVĚNÉ ÚZEMÍ
	ZASTAVITELNÉ PLOCHY
<b>PLOCHY STABILIZOVANÉ PLOCHY ZMĚN</b>	
	PLOCHY BYDLENÍ VENKOVSKÉHO CHARAKTERU
<b>PLOCHY OBČANSKÉHO VYBAVENÍ</b>	
	OBČANSKÁ VYBAVENOST
	PLOCHY PRO SPÓRT
	ROZHLÉDNA
<b>PLOCHY VEŘEJNÝCH PROSTRANSTVÍ</b>	
	VEŘEJNÁ ZELEN
<b>PLOCHY DOPRAVNÍ INFRASTRUKTURY</b>	
	ZELEZNICE (OP 60m)
	SILNICE I. TŘÍDY (OP 50m)
	SILNICE II. TŘÍDY (OP 15m)
	MÍSTNÍ KOMUNIKACE
	MOST
	AUTOBUSOVÁ ZASTÁVKA
<b>PLOCHY TECHNICKÉ INFRASTRUKTURY</b>	
	VENKOVNÍ VEDENÍ ELEKTRICKÉ ENERGIE 220 kV (OP 10m)
	VENKOVNÍ VEDENÍ ELEKTRICKÉ ENERGIE 22 kV (OP 10m/uvrhn 7m)
	TRAFOSTANICE (OP 7m)
	VODOVODNÍ RADY
	PRÍVODNÍ VODOVODNÍ RADY Z BREZNICE (DO DOBY PŘÍVEDENÍ VODY Z BREZNICE BUDOU V OBCI KROMĚ OBYTNÉ PLOCHY CJ STUDNÍ)
	VEŘEJNÉ STUDNĚ
	VODÁRENSKÉ ZDROJE
	KANALIZAČNÍ SYSTÉM DO DOBY BREZNICE (BUDE SLOUŽIT PRO ODVĚTNĚNÍ SAGOVÝCH VOD Z OBYTNÉ PLOCHY CJ NA OSTATNÍM STAVAJÍCÍM ÚZEMÍ OBCE BUDOU DNACI STŘEDNÍ)
<b>PLOCHY VÝROBY A SKLADOVÁNÍ</b>	
	VÝROBA A SKLADY
<b>PLOCHY VODNÍ A VODOHOSPODÁRSKÉ</b>	
	VODNÍ TOKY A PLOCHY
	POLDR
	MOKRÁD
<b>PLOCHY ZEMĚDĚLSKÉ</b>	
	ORNĚ PŮDA
	TRVALE TRAVNÍ POROSTY
	POLNÍ CESTY
<b>PLOCHY LEŠNÍ</b>	
	LES
	LEŠNÍ CESTY
<b>PLOCHY SMÍŠENÉ NEZASTAVĚNÉHO ÚZEMÍ</b>	
	KRAJINNÁ ZELEN
	REKULTIVACE SKLADKY
	DOPROVDNĚNÁ ZELEN
<b>LIMITY KULTURNÍ</b>	
	NEMOVITÉ KULTURNÍ PAMÁTKY
<b>LIMITY VODOHOSPODÁRSKÉ</b>	
	HRANICE ZAPLAVOVÉHO ÚZEMÍ ODD SKALICE
<b>LIMITY OSTATNÍ</b>	
	VZDÁLENOST 50 m OD OKRAJE LEŠA
	OCHRANNÁ PÁSMA
<b>ÚZEMNÍ SYSTÉM EKOLOGICKÉ STABILITY</b>	
	REGIONÁLNÍ BIOCENTRUM (RBC) - ČÁSTEČNÉ FUNKČNÍ
	REGIONÁLNÍ BIOKORIDOR - ČÁSTEČNÉ FUNKČNÍ
	LOKÁLNÍ BIOCENTRUM (LBC) - FUNKČNÍ
	LOKÁLNÍ BIOCENTRUM (LBC) - ČÁSTEČNÉ FUNKČNÍ
	LOKÁLNÍ BIOCENTRUM (LBC) - NAVRŽENÉ
	LOKÁLNÍ BIOKORIDOR (LBK) - NAVRŽENÝ
	LOKÁLNÍ BIOKORIDOR (LBK) - ČÁSTEČNÉ FUNKČNÍ
	INTERAKČNÍ PRVEK (IP) - FUNKČNÍ
	INTERAKČNÍ PRVEK (IP) - NAVRŽENÝ

ZÁZNAM O ÚČINNOSTI	
A) SPRÁVNÍ ORGÁN, KTERÝ ÚZEMNÍ PLÁN VYDAL:	
B) ČÍSLO JEDNACÍ:	
DATUM VYDÁNÍ:	
DATUM NABYTÍ ÚČINNOSTI:	
C) JMÉNO A PRŮMĚRNÁ FUNKCE OPRAVNĚNÉ OSOBY PORIZOVATELE:	
RAZÍTKO A PODPIS	

POŘIZOVATEL:	OBECNÍ ÚŘAD POČAPLY
VÝKONNÝ PORIZOVATEL:	Mgr. STANISLAV PÍTR
PROJEKTANT ÚRBANISTICKÉ ČÁSTI:	AGRURBANISTICKÝ ATELIER
ODPOVĚDNÝ PROJEKTANT:	ING. STANISLAV ZEMAN
DIGITÁLNÍ ZPRACOVÁNÍ:	ZEMAN ATELIER
NÁZEV AKCE:	OBEC POČAPLY ÚZEMNÍ PLÁN
NÁZEV VÝKRESU:	KOORDINAČNÍ VÝKRES
ČÁST DOKUMENTACE:	GRAFICKÁ ČÁST ODŮVODNĚNÍ ÚZEMNÍHO PLÁNU
ETAPA:	02/2007
DATUM:	11.5.2007
MĚŘÍTKO:	1:5 000
FORMÁT:	A0
OSLOVĚNÍ:	OSLOVĚNÍ
OSLOVĚNÍ:	7