
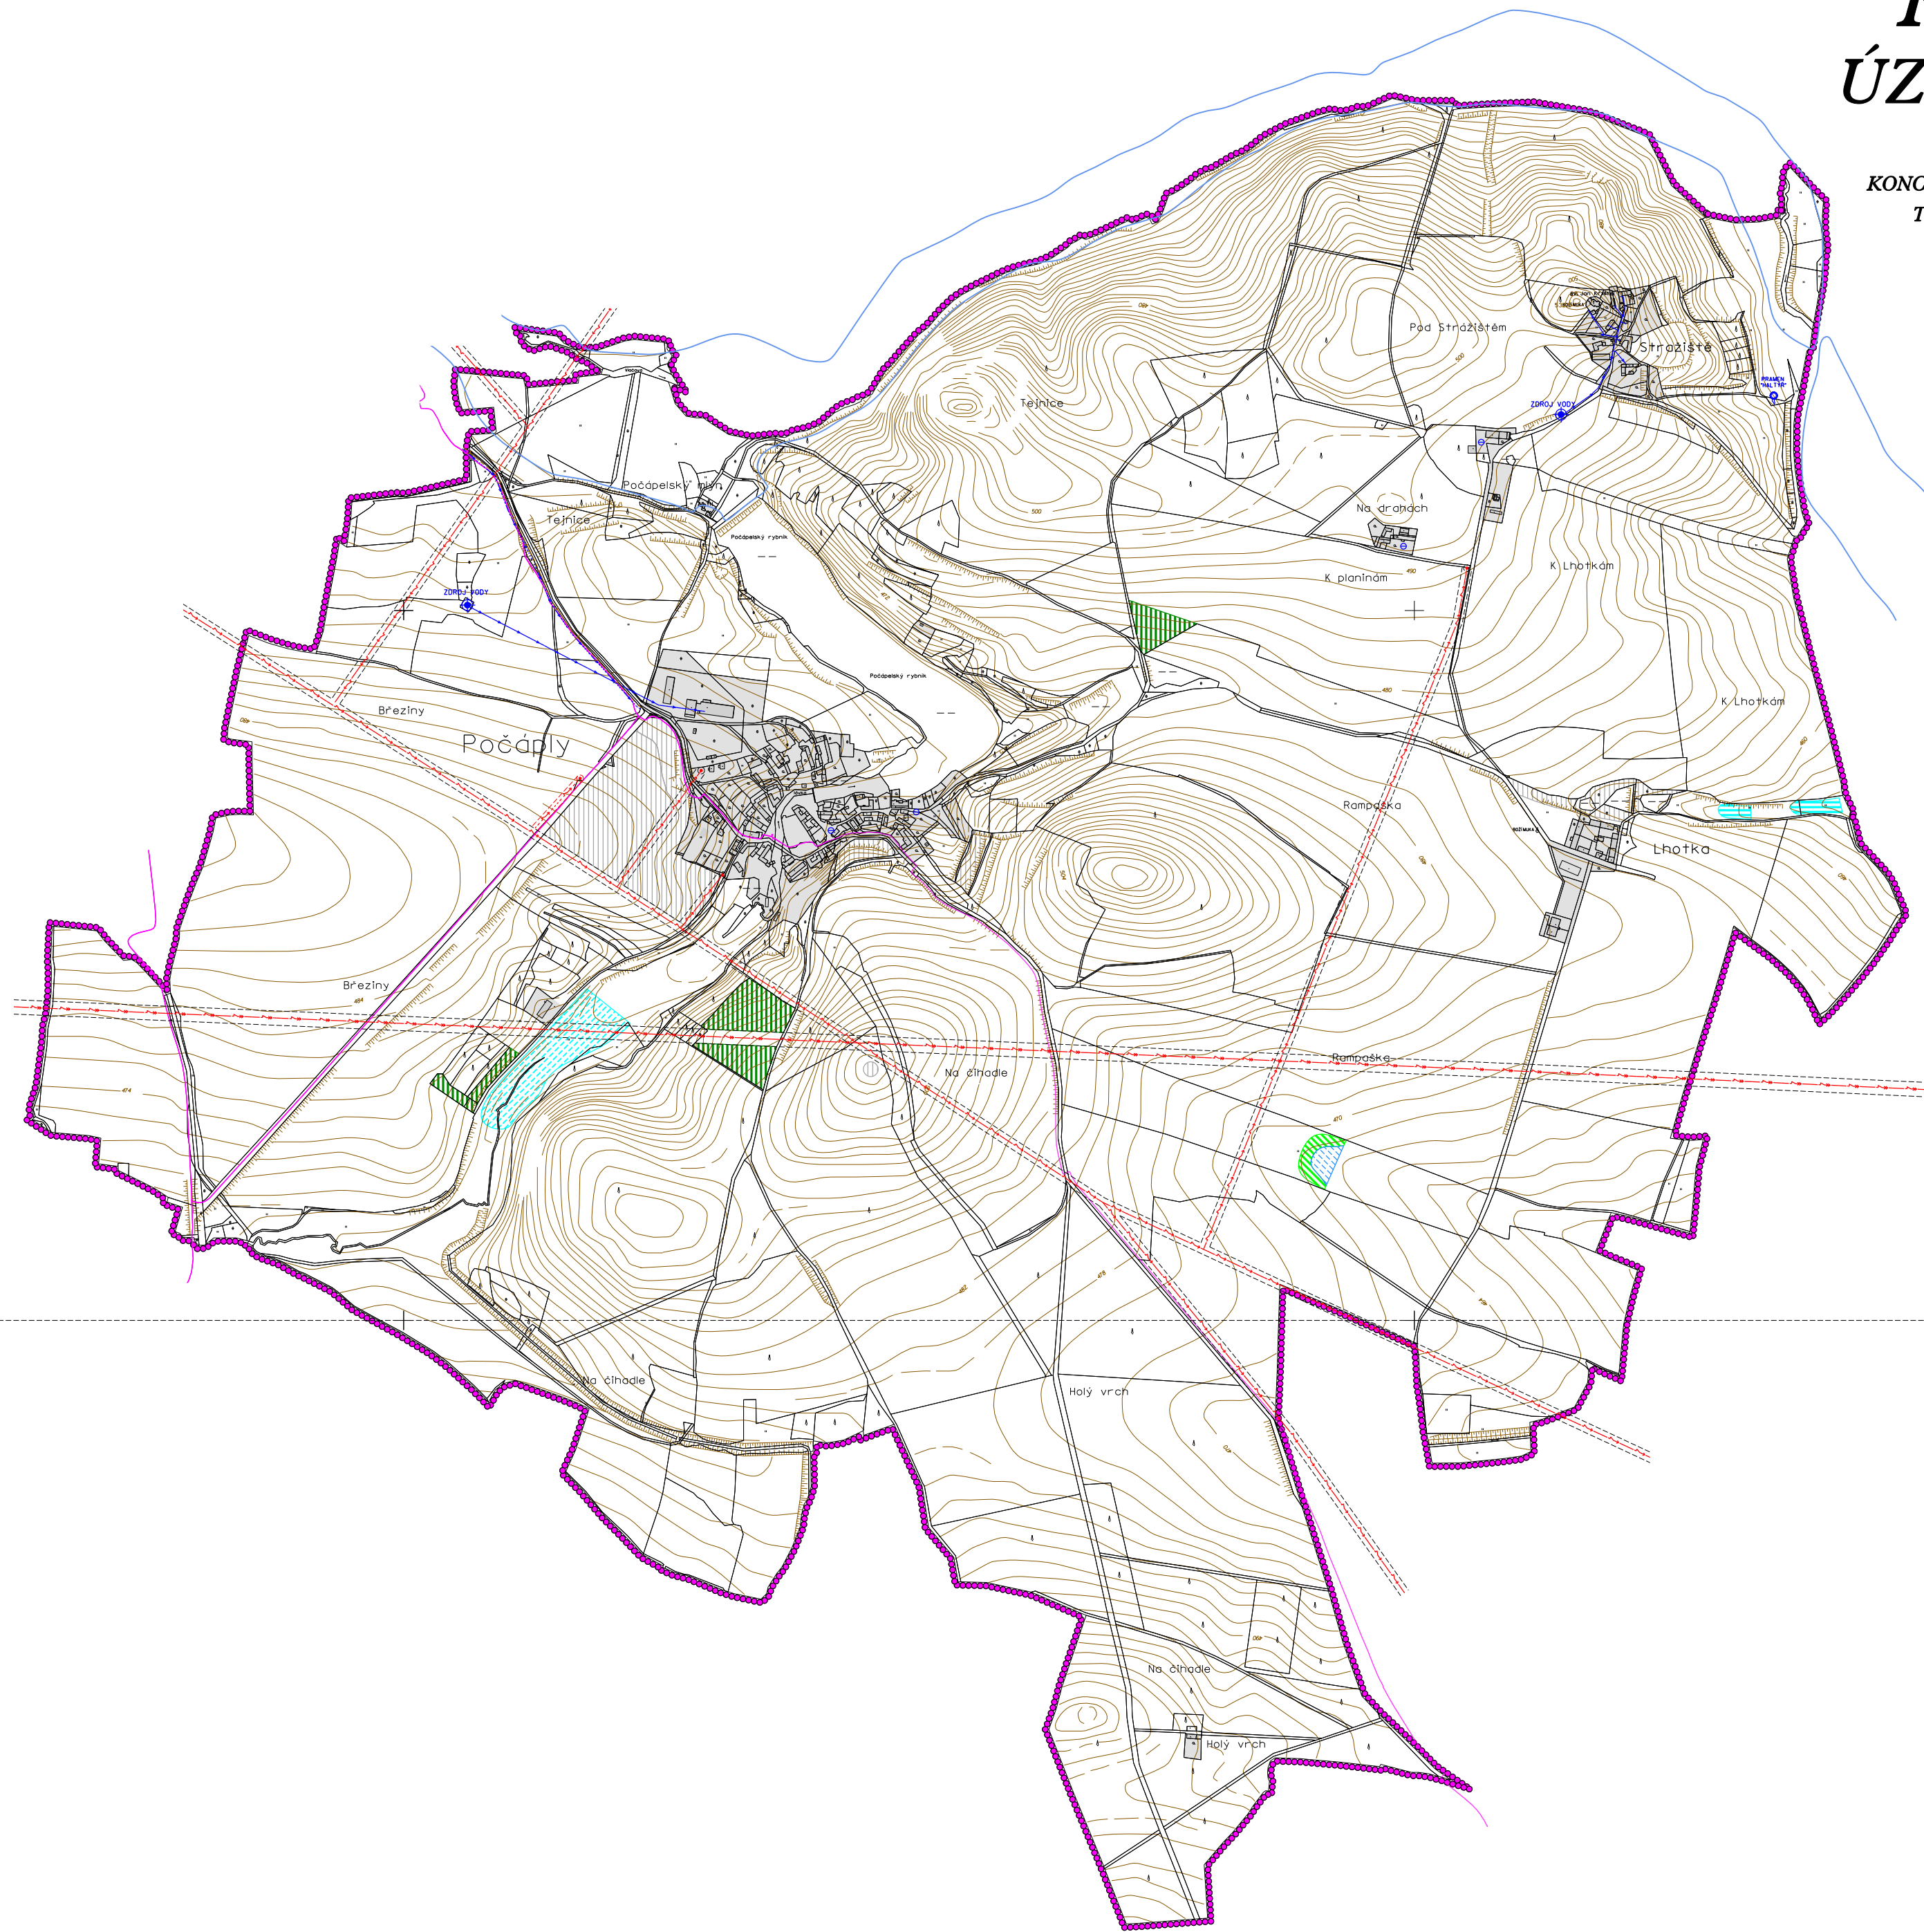


POČAPLY ÚZEMNÍ PLÁN

HLAVNÍ VÝKRES
KONCEPCE VEŘEJNÉ INFRASTRUKTURY
TECHNICKÁ INFRASTRUKTURA
MĚŘÍTKO 1 : 5 000

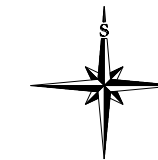

LEGENDA :

- PLOCHY STABILIZOVANÉ
 - PLOCHY ZMĚN
 - HRANCE PŘEŠENÉHO ÚZEMÍ = HRANCE OBCE
 - ZASTAVĚNÉ ÚZEMÍ
 - ZASTAVITELNÉ PLOCHY
 - KRAJINNÁ ZELEN
 - LES
 - VODNÍ TOKY A PLOCHY
 - POLDR
 - MOHRAD
 - OCHRANNÁ PÁSMA
 - HRANCE ZAPLAVOVÉHO ÚZEMÍ OOD - SKALICE
- ELEKTRICKÁ ENERGIE**
- VENKOVNÍ VEDENÍ ELEKTRICKÉ ENERGIE 200 kV IOP 15m
 - VENKOVNÍ VEDENÍ ELEKTRICKÉ ENERGIE 22 kV IOP 10m
 - TRAFOSTANICE
- ZÁSOBOVÁNÍ VODOU**
- VODOVODNÍ RADY
 - PŘÍVOD VODOVODNÍ RAD Z BREZINCE 100 DOBY PŘÍVEDENÍ VODY Z BREZINCE BUDOU V OBCI KROMĚ OBYTNÉ PLOCHY (J. STUDNY)
 - VODNÍ ZDROJE
 - STUDNY
- KANALIZACE**
- KANALIZAČNÍ STOKA DO DOV BREZINCE (Z OBYTNÉ PLOCHY G.1)
- POZNÁMKA : V OBCI BUDOU VE STÁVAJÍCÍ ZÁSTAVĚ DOMOVNÍ ČIŠTĚNY
- SPOJE**
- SPOJOVÝ KABEL

PORÝZOVATEL	OBECNÍ ÚŘAD POČAPLY
VÝKONNÝ PORÝZOVATEL	Mgr. STANSLAV PÍTR
PROJEKTANT URBANISTICKÉ ČÁSTI	AGRURBANSTICKÝ ATELIER
ODPOVĚDNÝ PROJEKTANT	ING. STANSLAV ZEMAN
DIGITÁLNÍ ZPRACOVÁNÍ	ANATO s.r.o.
NÁZEV AKCE	OBEC POČAPLY
	ÚZEMNÍ PLÁN
NÁZEV VÝKRESU	KONCEPCE VEŘEJNÉ INFRASTRUKTURY - TECHNICKÁ INFRASTRUKTURA
ČÁST DOKUMENTACE	GRAFICKÁ ČÁST ÚZEMNÍHO PLÁNU
	5
	02/2007
	1:5 000
	A0
	01/0 PANE