
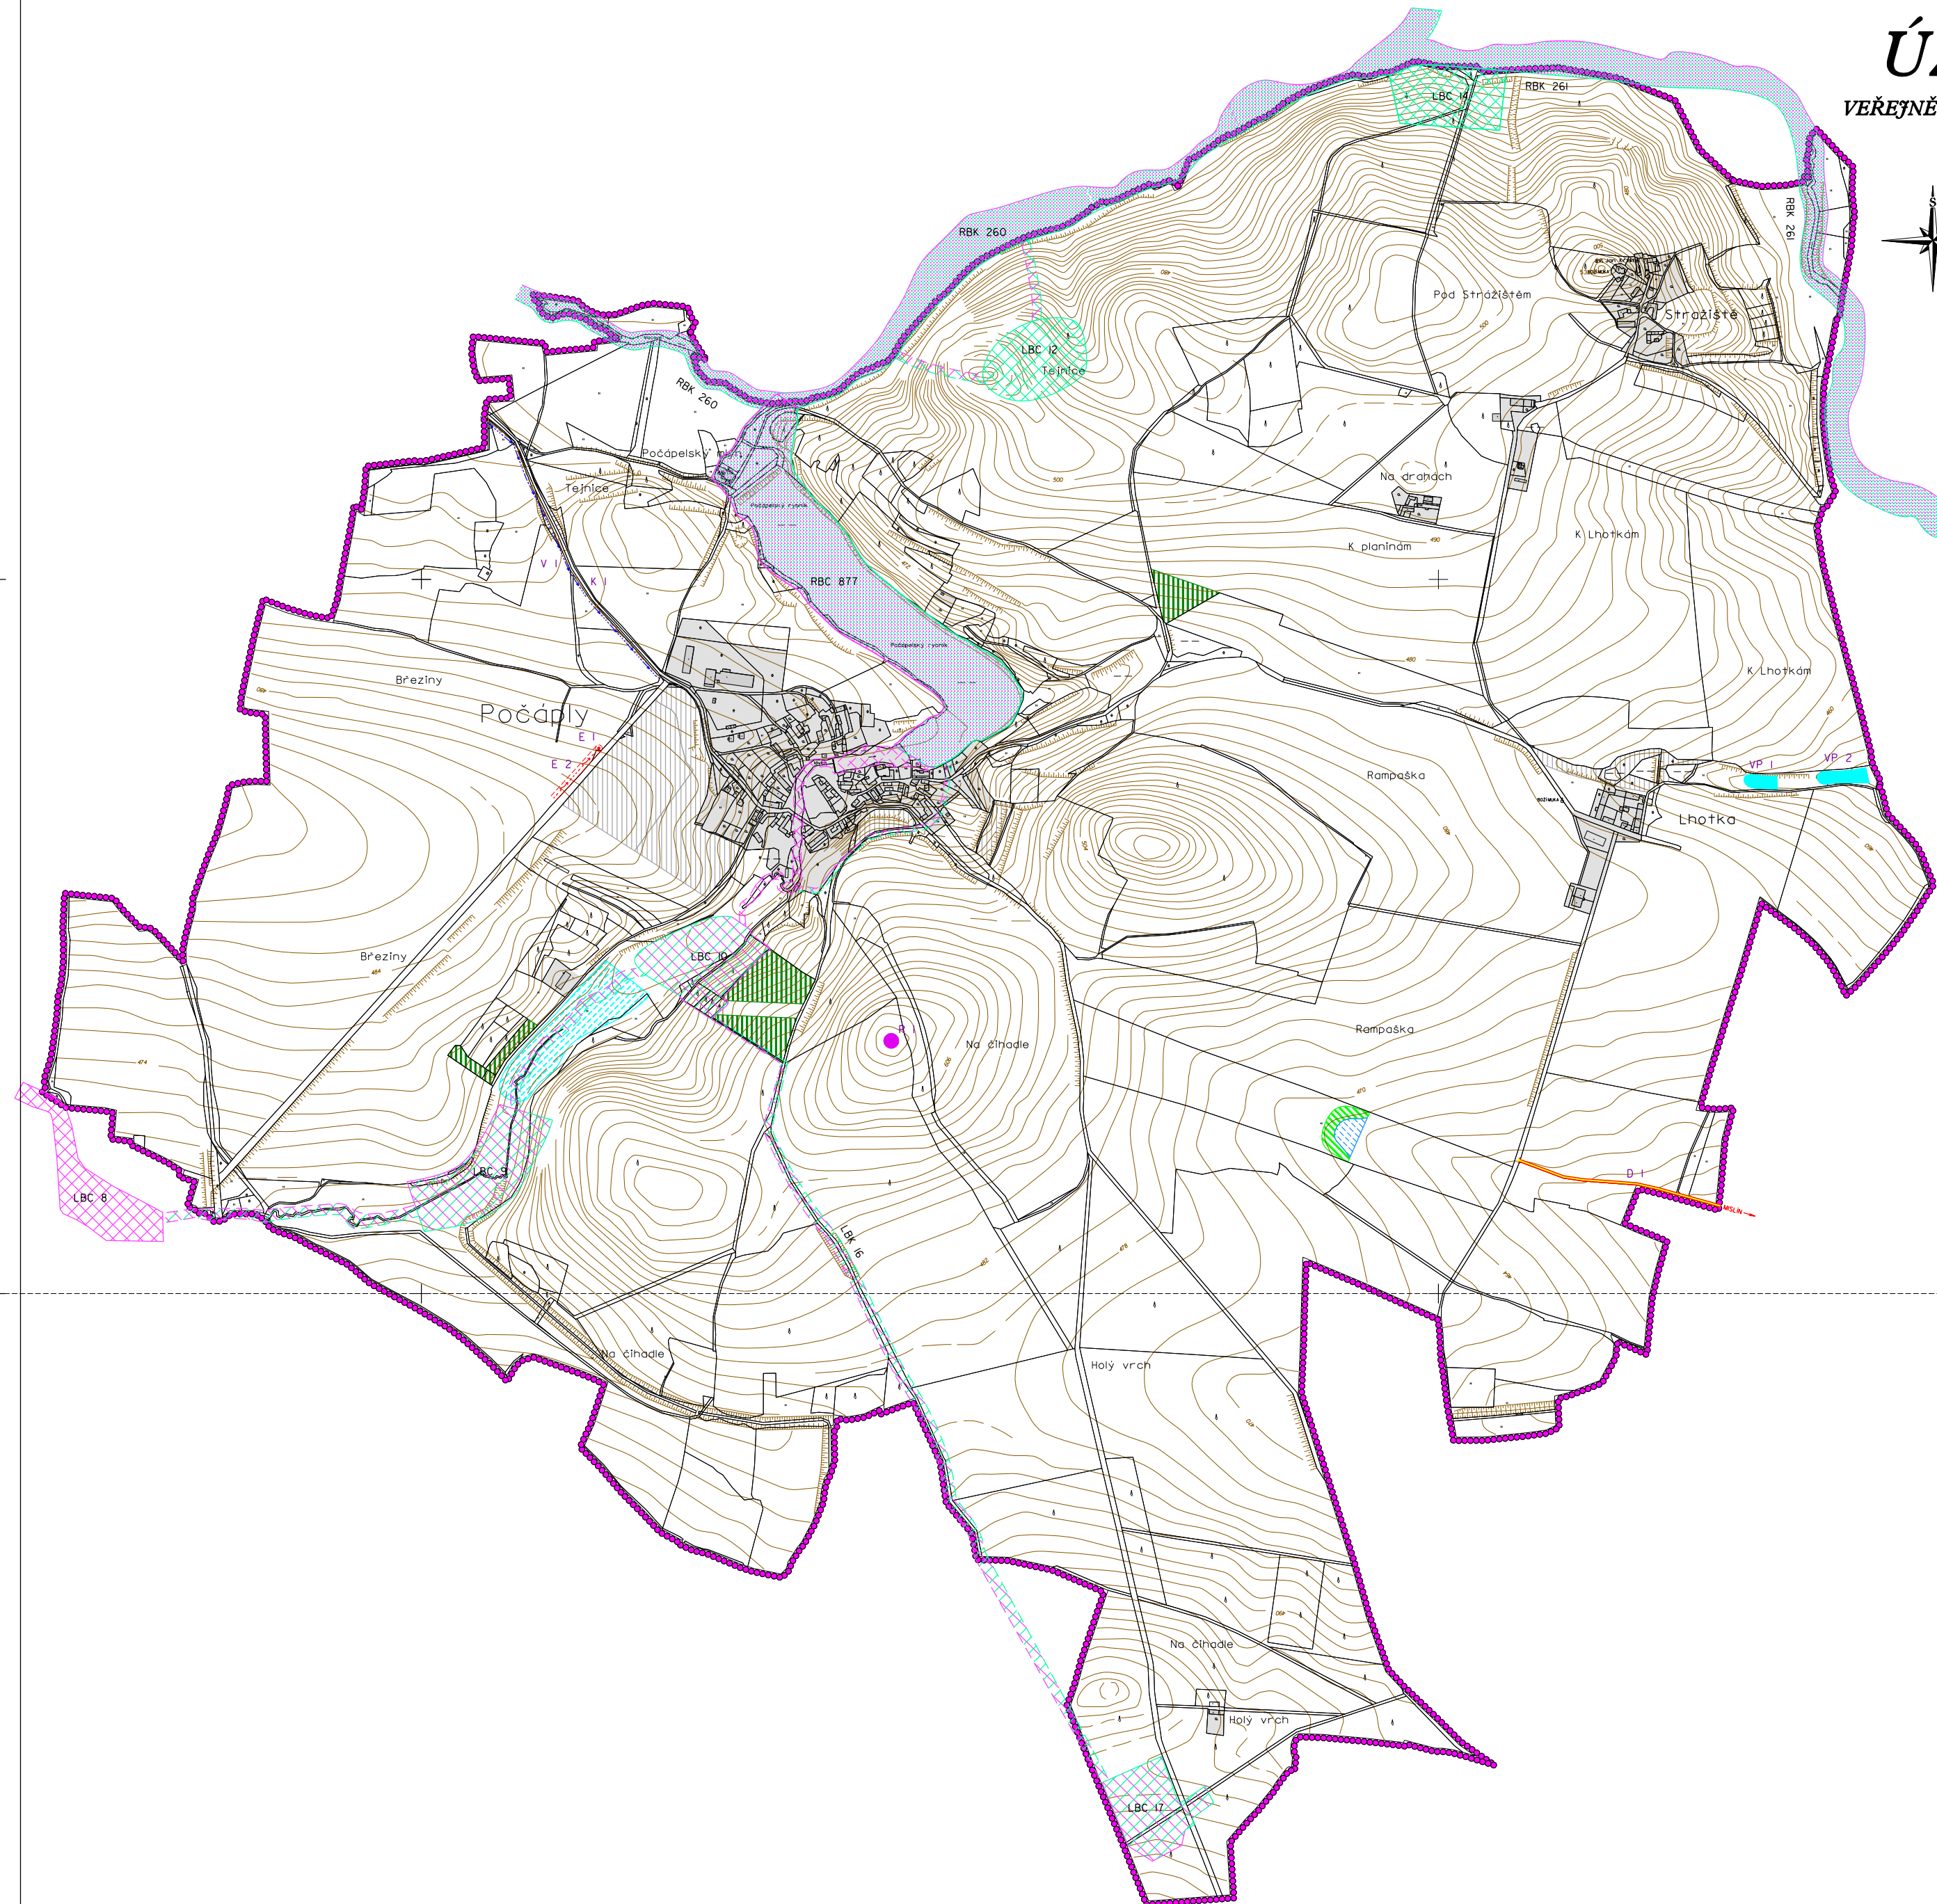


POČAPLY ÚZEMNÍ PLÁN

VEŘEJNĚ PROSPĚŠNÉ STAVBY, VEŘEJNĚ PROSPĚŠNÁ
OPATŘENÍ A ASANACE

MĚŘÍTKO 1 : 5 000

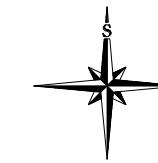

LEGENDA :

	PLOCHY STABILIZOVANÉ		PLOCHY ZMĚN
	HRANICE ŘEŠENÉHO ÚZEMÍ + HRANICE OBCE		ZASTAVĚNÉ ÚZEMÍ
	ZASTAVITELNÉ PLOCHY		KRAJINNÁ ZELEN
	LES		VODNÍ TOKY A PLOCHY
	MOKRAJ		

PLOCHY A KORIDORY S MOŽNOSTÍ VYVLASTNĚNÍ
I UPLATNĚNÍ PŘEDKUPNÍHO PRÁVA
(DLE §170 A §101 ZÁKONA Č.183/2006 SB.)

VEŘEJNĚ PROSPĚŠNÉ STAVBY

DOPRAVA

MÍSTNÍ KOMUNIKACE D 1

ELEKTRICKÁ ENERGIE

TRAFOSTANICE E 1

VEDENÍ VEDENÍ ELEKTRICKÉ
ENERGIE 22 KV ÚOP 100 E 2

ZÁSOBOVÁNÍ VODOU

PŘÍVODNÍ VODOVODNÍ ŘÁD Z BREZNICE V 1

KANALIZACE

KANALIZAČNÍ STOKA DO ČOV BREZNICE K 1

VEŘEJNĚ PROSPĚŠNÁ OPATŘENÍ

OPATŘENÍ NA SNIŽOVÁNÍ OHROŽENÍ ÚZEMÍ POVODNĚMÍ

PŮLOR P 1

OPATŘENÍ NA ZVYŠOVÁNÍ RETENČNÍ SCHOPNOSTI ÚZEMÍ

VODNÍ NADŘE VP 1, VP 2

ÚZEMNÍ SYSTÉM EKOLOGICKÉ STABILITY

REGIONÁLNÍ BIOCENTRUM (RBC) - ČÁSTEČNÉ FUNKČNÍ

REGIONÁLNÍ BIOKORIDOR - ČÁSTEČNÉ FUNKČNÍ

LOKÁLNÍ BIOCENTRUM (LBC) - FUNKČNÍ

LOKÁLNÍ BIOCENTRUM (LBC) - ČÁSTEČNÉ FUNKČNÍ

LOKÁLNÍ BIOCENTRUM (LBC) - NAVRŽENÉ

LOKÁLNÍ BIOKORIDOR (LBK) - NAVRŽENÝ

LOKÁLNÍ BIOKORIDOR (LBK) - ČÁSTEČNÉ FUNKČNÍ

PLOCHY A KORIDORY POUZE S MOŽNOSTÍ UPLATNĚNÍ
PŘEDKUPNÍHO PRÁVA (DLE §101 ZÁKONA Č.183/2006 SB.)

VEŘEJNĚ PROSPĚŠNÉ STAVBY OBČANSKÉHO VYBAVENÍ

ROZHLEDNA R 1

PORÍZOVATEL	OBECNÍ ÚŘAD POČAPLY
VYKONNÝ PORÍZOVATEL	Mgr. STANISLAV PÍTR
PROJEKTANT URBANISTICKÉ ČÁSTI	AGROURBANISTICKÝ ATELIER
ODPOVĚDNÝ PROJEKTANT	ING. STANISLAV ZEMAN
DIGITÁLNĚ ZPRACOVÁNÍ	ZEMNĀTO s.r.o.
NÁZEV AKCE	OBEC POČAPLY ÚZEMNÍ PLÁN
NÁZEV VÝKRESU	VEŘEJNĚ PROSPĚŠNÉ STAVBY, VEŘEJNĚ PROSPĚŠNÁ OPATŘENÍ A ASANACE
ČÁST DOKUMENTACE	GRAFICKÁ ČÁST ÚZEMNÍHO PLÁNU
ETAPA	0/2007
DATAUM	11.5.000
MĚŘÍTKO	1:5 000
FORMÁT	A0
ČÍSLO VÝKRESU	06
ČÍSLO PÁNEŽE	