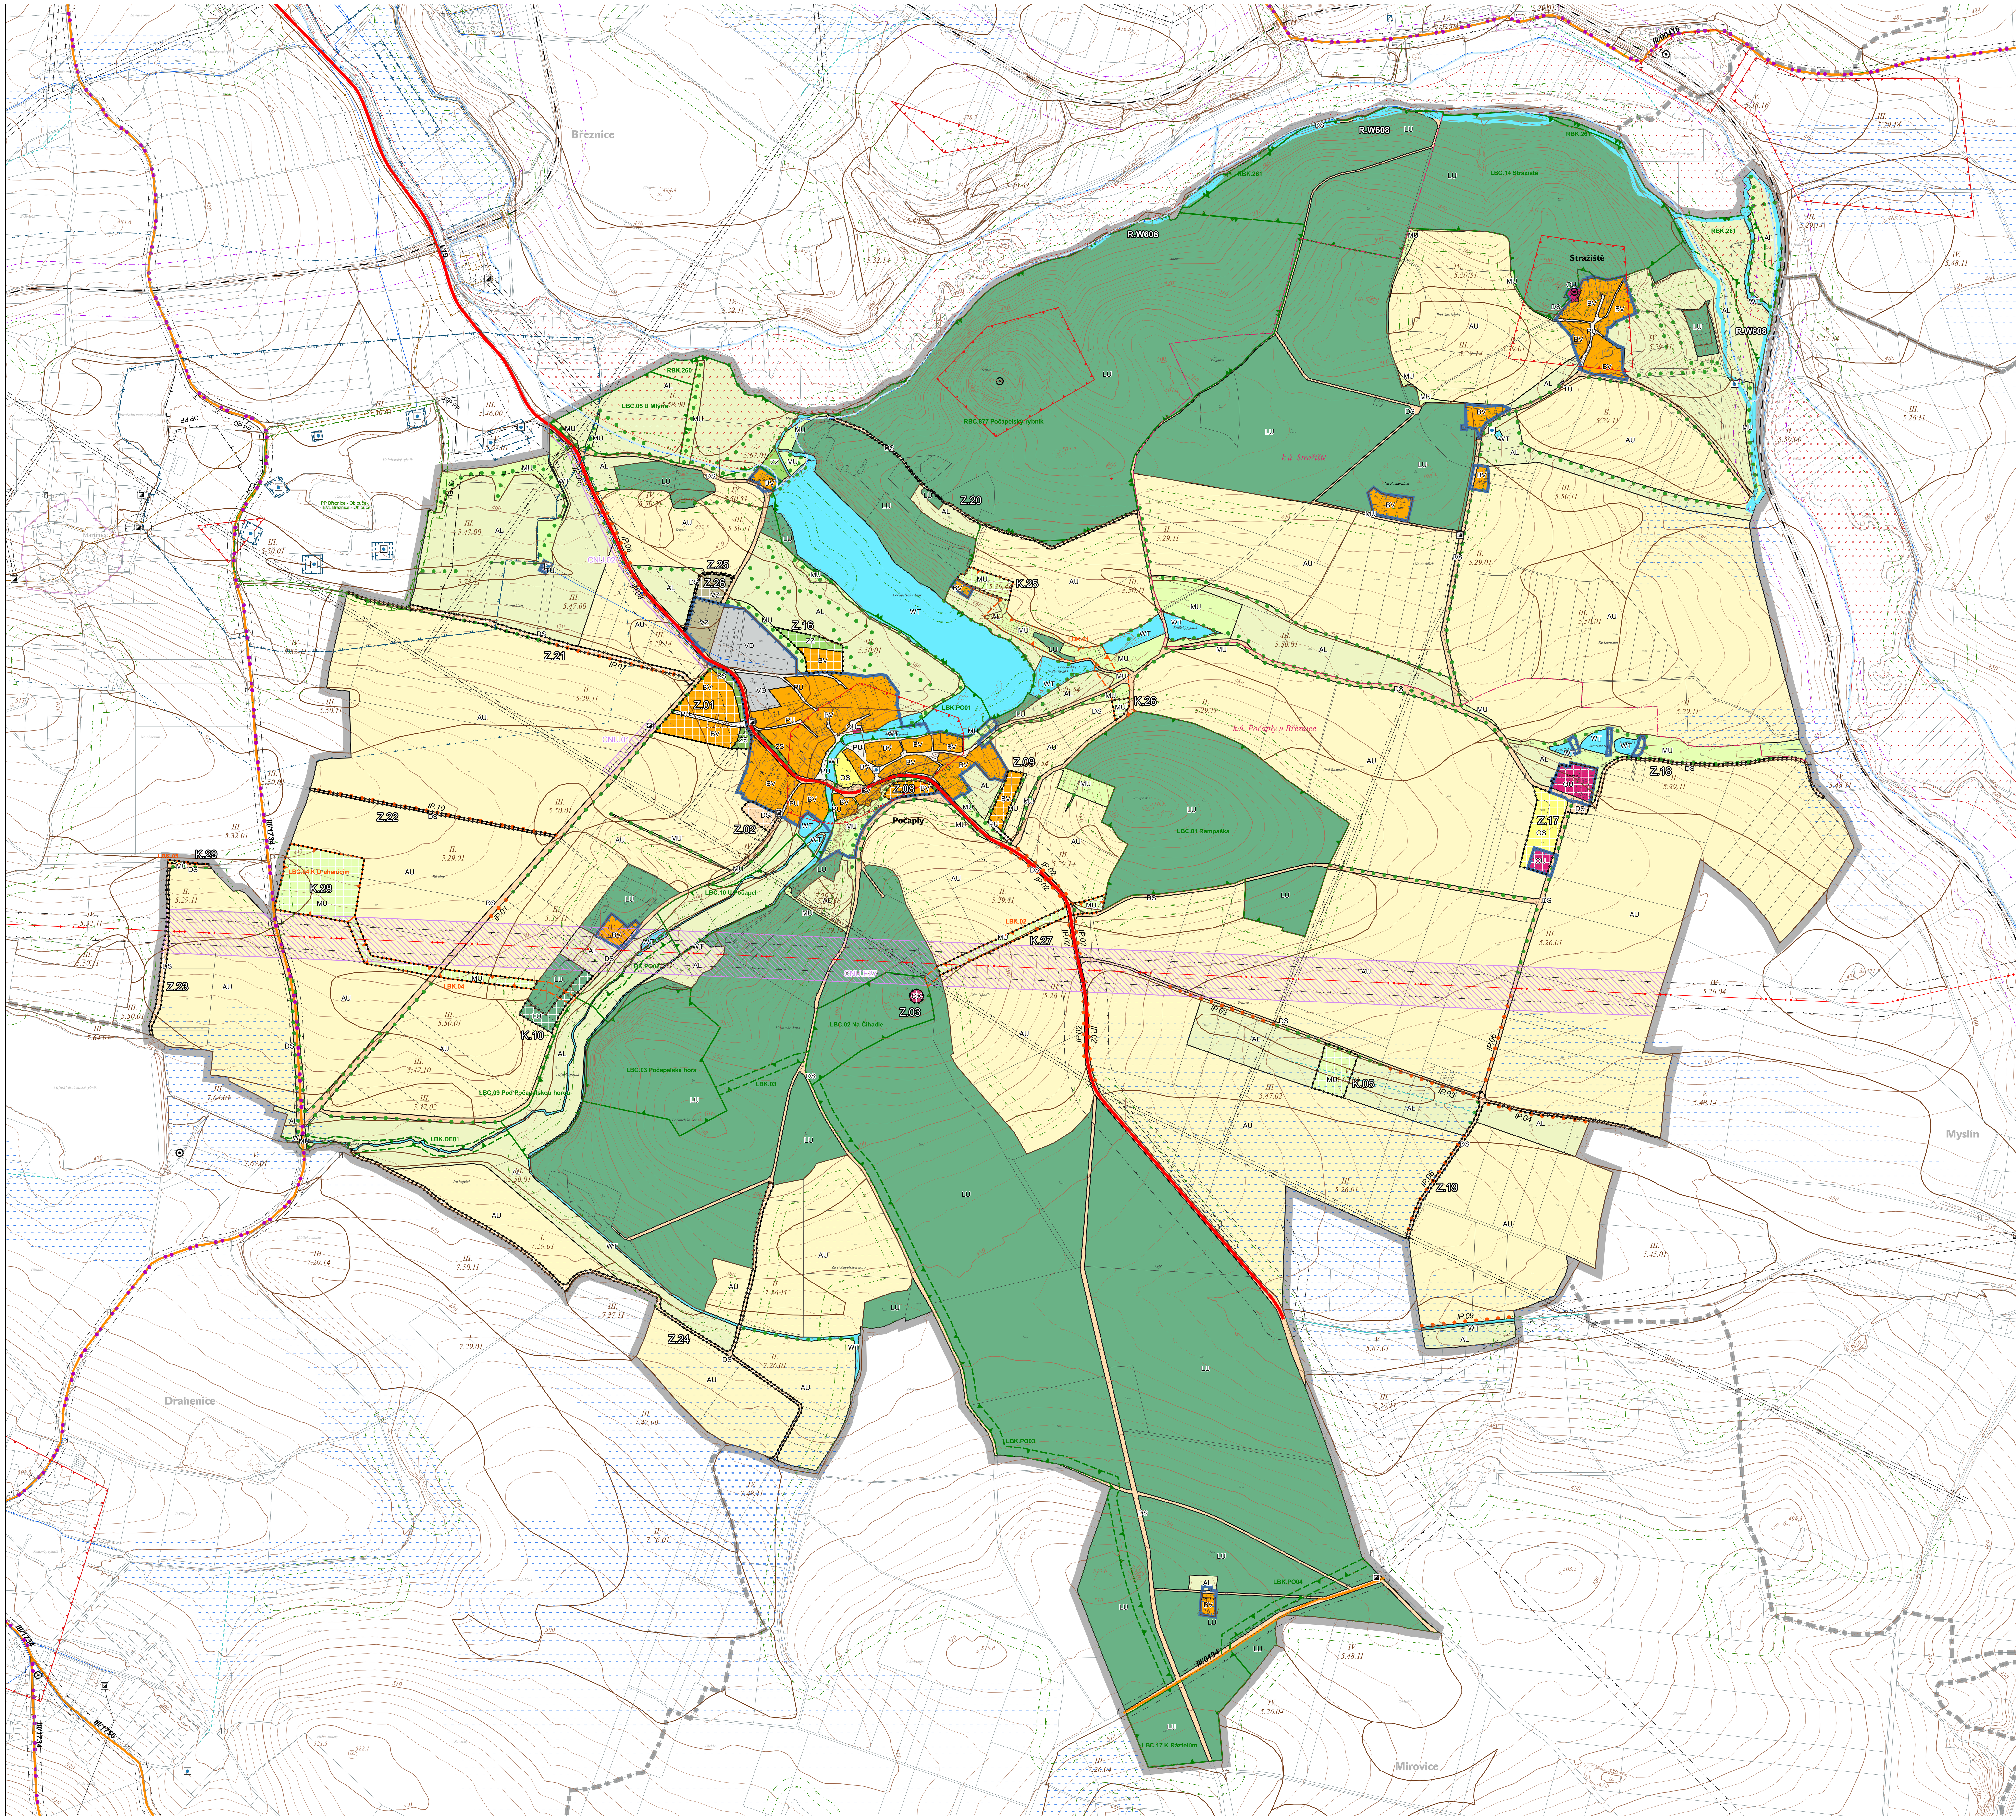


ÚZEMNÍ PLÁN POČAPLY
ÚPLNÉ ZNĚNÍ PO VYDÁNÍ ZMĚNY Č. 1

7. KOORDINAČNÍ VÝKRES

ZÁZNAM O ÚČINNOSTI ÚPLNÉHO ZNĚNÍ

Správní orgán, který poslední změnu vydal:	Zastupitelstvo obce Počaply
Pořadové číslo poslední změny:	1
Datum nabytí účinnosti poslední změny:	15. 5. 2026
Pořizovatel:	Obecní úřad Počaply, Počaply 45, 262 72 Březnice
Oprávněná úřední osoba pořizovatele:	Kateřina Pilecká, starostka obce
Zástupce pořizovatele:	Ing. Monika Perglerová
Podpis a otisk úředního razítka:	

VODNÍ HOSPODÁŘSTVÍ

STAV / NÁVRH

- VODNÍ ZDROJ, VRT, STUDNA, PRAMEN
- VODOVODNÍ ŘAD
- OCHRANNÉ PÁSMO VODNÍHO ZDROJE - I. STUPEŇ
- OCHRANNÉ PÁSMO VODNÍHO ZDROJE - IIa. STUPEŇ
- OCHRANNÉ PÁSMO VODNÍHO ZDROJE - IIb. STUPEŇ
- KANALIZAČNÍ ŘAD
- HLAVNÍ ODVODŇOVACÍ ZAŘÍZENÍ (HOZ) OTEVŘENÉ
- HLAVNÍ ODVODŇOVACÍ ZAŘÍZENÍ (HOZ) ZATRUBNĚNÉ
- ODVODNĚNÁ PLOCHA (MELIORACE, POZ)
- ZÁPLAVOVÉ ÚZEMÍ S PERIODICITOU 100 LET (Q100)
- AKTIVNÍ ZÓNA ZÁPLAVOVÉHO ÚZEMÍ

LEGENDA

- HRANICE ŘEŠENÉHO ÚZEMÍ (HRANICE OBCE POČAPLY)
- HRANICE OKOLNÍCH OBCÍ VČETNĚ NÁZVU
- HRANICE KATASTRÁLNÍCH ÚZEMÍ
- HRANICE PARCEL DLE KATASTRU NEMOVITOSTÍ (SVĚTLEJŠÍ ŠEDOU VNITŘNÍ KRESBA, RESP. HRANICE MIMO OBEC)
- ZASTAVĚNÉ ÚZEMÍ
- VRSTEVNICE (PO 2 m, SILNÉ PO 10 m)
- CNZ/CNU - KORIDOR VYMEZENÝ NAD PLOCHAMI S ROZDÍLNÝM ZPŮSOBEM VYUŽITÍ PRO TECHNICKOU INFRASTRUKTURU
- Z - ZASTAVITELNÁ PLOCHA
- K - PLOCHA ZMĚNY V KRAJINĚ

ENERGETIKA A SPOJE

STAV / NÁVRH

- ELEKTRICKÁ STANICE ROZVODNÉ SÍTĚ (TRAFOSTANICE)
- ELEKTRICKÉ VEDENÍ VN (1-22 kV)
- ELEKTRICKÉ VEDENÍ VVN 220 kV, NAVRŽENA PŘESTAVBA NA ZVN 400 kV
- OCHRANNÉ PÁSMO ELEKTRICKÉHO VEDENÍ A STANIC (ZOBRAZENO JEN OP 7 m A VÍCE)

PRVKY ÚZEMNÍHO SYSTÉMU EKOLOGICKÉ STABILITY

STAV / NÁVRH

- RBC - REGIONÁLNÍ BIOCENTRUM
- RBK - REGIONÁLNÍ BIOKORIDOR
- LBC - LOKÁLNÍ BIOCENTRUM
- LBK - LOKÁLNÍ BIOKORIDOR
- IP - INTERAKČNÍ PRVEK, LINIOVÁ ZELEŇ, ALEJ

DOPRAVNÍ INFRASTRUKTURA

STAV / NÁVRH

- ŽELEZNIČNÍ TRAŤ CELOSTÁTNÍ
- OCHRANNÉ PÁSMO DRÁHY
- SILNICE I. TŘÍDY VČ. OZNAČENÍ
- SILNICE III. TŘÍDY VČ. OZNAČENÍ
- OCHRANNÉ PÁSMO SILNICE
- LETECKÉ VZDUŠNÉ PROSTORY ČI OCHRANNÉ PÁSMO LETIŠTĚ
- ZNAČENÁ CYKLOTRASA

PLOCHY S ROZDÍLNÝM ZPŮSOBEM VYUŽITÍ (RZV)

STABIL. / NÁVRHOVÉ / REZERVA

- BV - BYDLENÍ VENKOVSKÉ
- OU - OBČANSKÉ VYBAVENÍ VŠEOBECNÉ
- OX - OBČANSKÉ VYBAVENÍ JINÉ
- OS - OBČANSKÉ VYBAVENÍ SPORTU
- PU - VEŘEJNÁ PROSTRANSTVÍ VŠEOBEC.
- ZZ - ZELEŇ ZAHRADNÍ A SADOVÁ
- ZS - ZELEŇ SÍDELNÍ OSTATNÍ
- DS - DOPRAVA SILNIČNÍ
- TU - TECHNICKÁ INFRASTR. VŠEOBECNÁ
- VD - VÝROBA DROBNÁ A SLUŽBY
- VZ - VÝROBA ZEMĚDĚLSKÁ A LESNICKÁ
- WT - VODNÍ A VODNÍCH TOKŮ
- AU - ZEMĚDĚLSKÉ VŠEOBECNÉ
- AL - TRVALÉ TRAVNÍ POROSTY
- LU - LESNÍ VŠEOBECNÉ
- MU - SMÍŠENÉ KRAJINNÉ VŠEOBECNÉ

OSTATNÍ LIMITY A JEVY

- NEMOVITÁ KULTURNÍ PAMÁTKA
- BOŽÍ MUKA, KAPLIČKY, KŘÍŽE, POMNÍKY APOD.
- ÚZEMÍ S ARCHEOLOGICKÝMI NÁLEZY (KATEGORIE 1)
- ÚZEMÍ S ARCHEOLOGICKÝMI NÁLEZY (KATEGORIE 2)
- VZDÁLENOST 30 m OD KRAJE LESA
- VZDÁLENOST 50 m OD KRAJE LESA
- EVROPSKY VÝZNAMNÁ LOKALITA - NATURA 2000
- PŘÍRODNÍ PAMÁTKA (PP)
- OCHRANNÉ PÁSMO PŘÍRODNÍ PAMÁTKY (OP PP)
- HRANICE BPEJ VČETNĚ TŘÍDY OCHRANY A BONITY

POZNÁMKY

CELÉ SPRÁVNÍ ÚZEMÍ OBCE JE SITUOVÁNO VE LK TRA 76 - VZDUŠNÉM PROSTORU PRO LÉTÁNÍ V MALÝCH A PŘÍZEMNÍCH VÝŠKÁCH MINISTERSTVA OBRANY ČR.

CELÉ SPRÁVNÍ ÚZEMÍ JE ZÁJMOVÝM ÚZEMÍM MINISTERSTVA OBRANY ČR Z HLEDISKA POVOLOVÁNÍ VYJMENOVANÝCH DRUHŮ STAVEB.

OMEZENÍ VYPLÝVAJÍCÍ Z TĚCHTO LIMITŮ VIZ TEXTOVÁ ČÁST.

AUTORIZOVANÝ ARCHITEKT - ÚZEMNÍ PLÁNOVÁNÍ (A.2) ING. PETRA HALOUNOVÁ ČKA 03 966 ČESKÁ REPUBLIKA

0 100 200 300 400 m

S

S-JTSK (EPSG:5514); Bpv.; severka = geografický sever

OBJEDNATEL	Obec Počaply, čp 45, Březnice 262 72
POŘIZOVATEL	Obecní úřad Počaply, Ing. Monika Perglerová
ZHOTOVITEL	**KRÁTKÝ-HALOUNOVÁ** architektura | urbanismus | komplexní služby Podolské nábřeží 17/24, Praha 4, 147 00
ZODPOVĚDNÝ PROJEKTANT	Ing. Petra Halounová, ČKA 03966 (A.2)
ČÍSLO VÝKRESU	7
NÁZEV VÝKRESU	KOORDINAČNÍ VÝKRES
MĚŘÍTKO / FORMÁT	1 : 5 000 / A0
DATUM	DUBEN 2026